


Poziom porównawczy 59,00 m n.p.m.

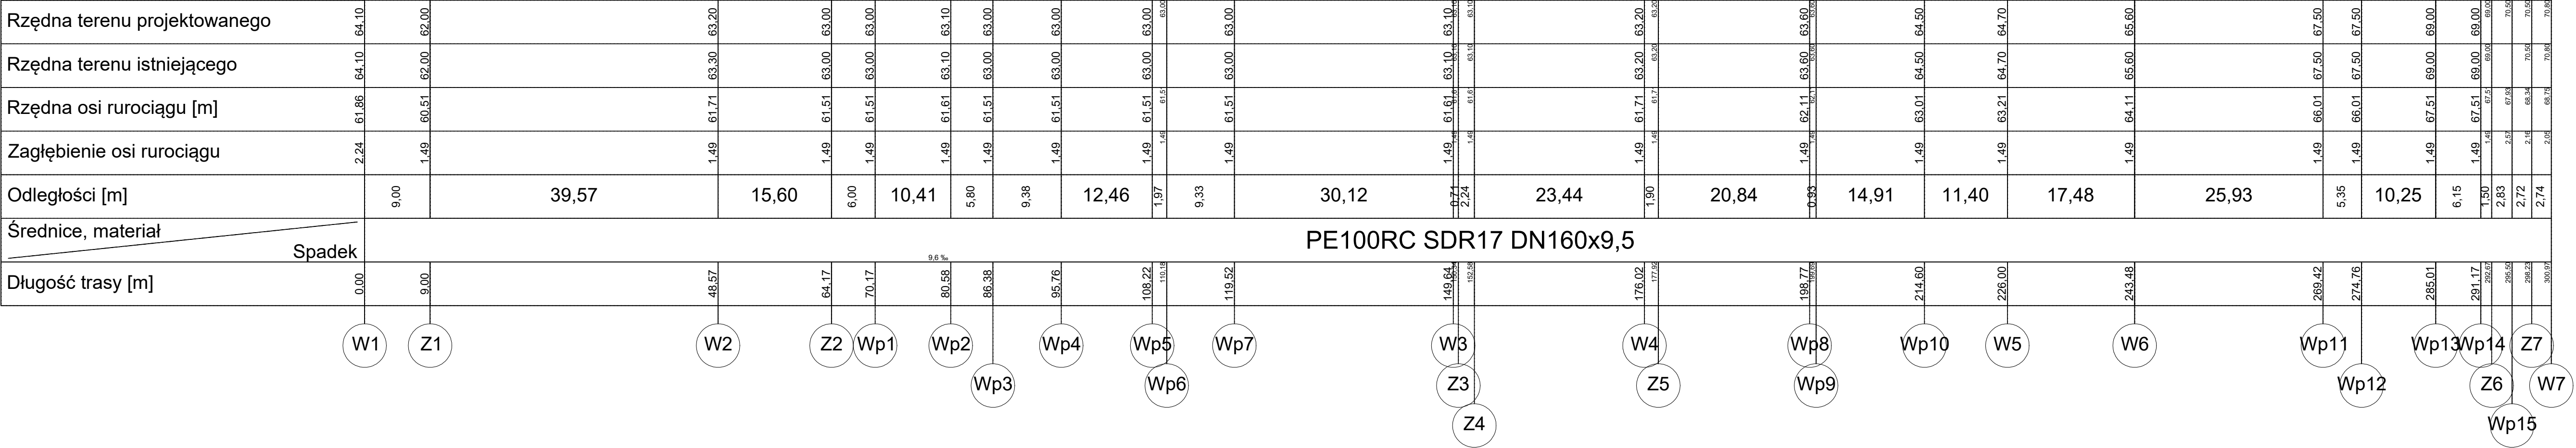

| | | | |
|--|--|--|------------------------------------|
| | MIEJSKIE WODOCIĄGI I KANALIZACJA SPÓŁKA Z O.O. DZIAŁ INWESTYCJI I ROZWOJU UL. WAŁECKA 20, 64-920 PIŁA | | |
| INWESTOR: | MIEJSKIE WODOCIĄGI I KANALIZACJA SPÓŁKA Z O.O. UL. WAŁECKA 20, 64-920 PIŁA | | |
| TYTUŁ PROJEKTU: | BUDOWA SIECI WODOCIĄGOWEJ Z PRZYŁĄCZAMI W ULICACH MIEDZIANEJ I SPIŻOWEJ | | |
| ADRES INWESTYCJI: | UL. MIEDZIANA I SPIŻOWA, 64-920 PIŁA dz. nr: 211/2, 280, 305, 306, 313, 322, 347, 591, 745, 761, 802, 803, 804 i 805 obręb 0025 Piła | | |
| TYTUŁ RYSUNKU: | PROFIL PODŁUŻNY SIECI WODOCIĄGOWEJ ODCINEK W1 - W7 | | |
| PROJEKTOWAŁA: MGR INŻ. MAŁGORZATA MACIASZEK upr. nr WKP/0176/PWOS/19 do projektowania i kierowania robotami budowlanymi bez ograniczeń w specjalności instalacyjnej w zakresie sieci, instalacji i urządzeń cieplnych, wentylacyjnych, gazowych, wodociągowych i kanalizacyjnych | | | STADIUM OPRACOWANIA: PT |
| SPRAWDZIŁ: INŻ. GRZEGORZ GÓRKA upr. nr WKP/0287/POOS/07 do projektowania bez ograniczeń w specjalności instalacyjnej w zakresie sieci, instalacji i urządzeń cieplnych, wentylacyjnych, gazowych, wodociągowych i kanalizacyjnych | | | DATA OPRACOWANIA: SIERPIEŃ 2025 |
| OPRACOWAŁA: INŻ. MAŁGORZATA PODKOWA | | | BRANŻA: SANITARNA |
| | | | SKALA: 1:100/500 |
| | | | NR RYSUNKU: 3 |