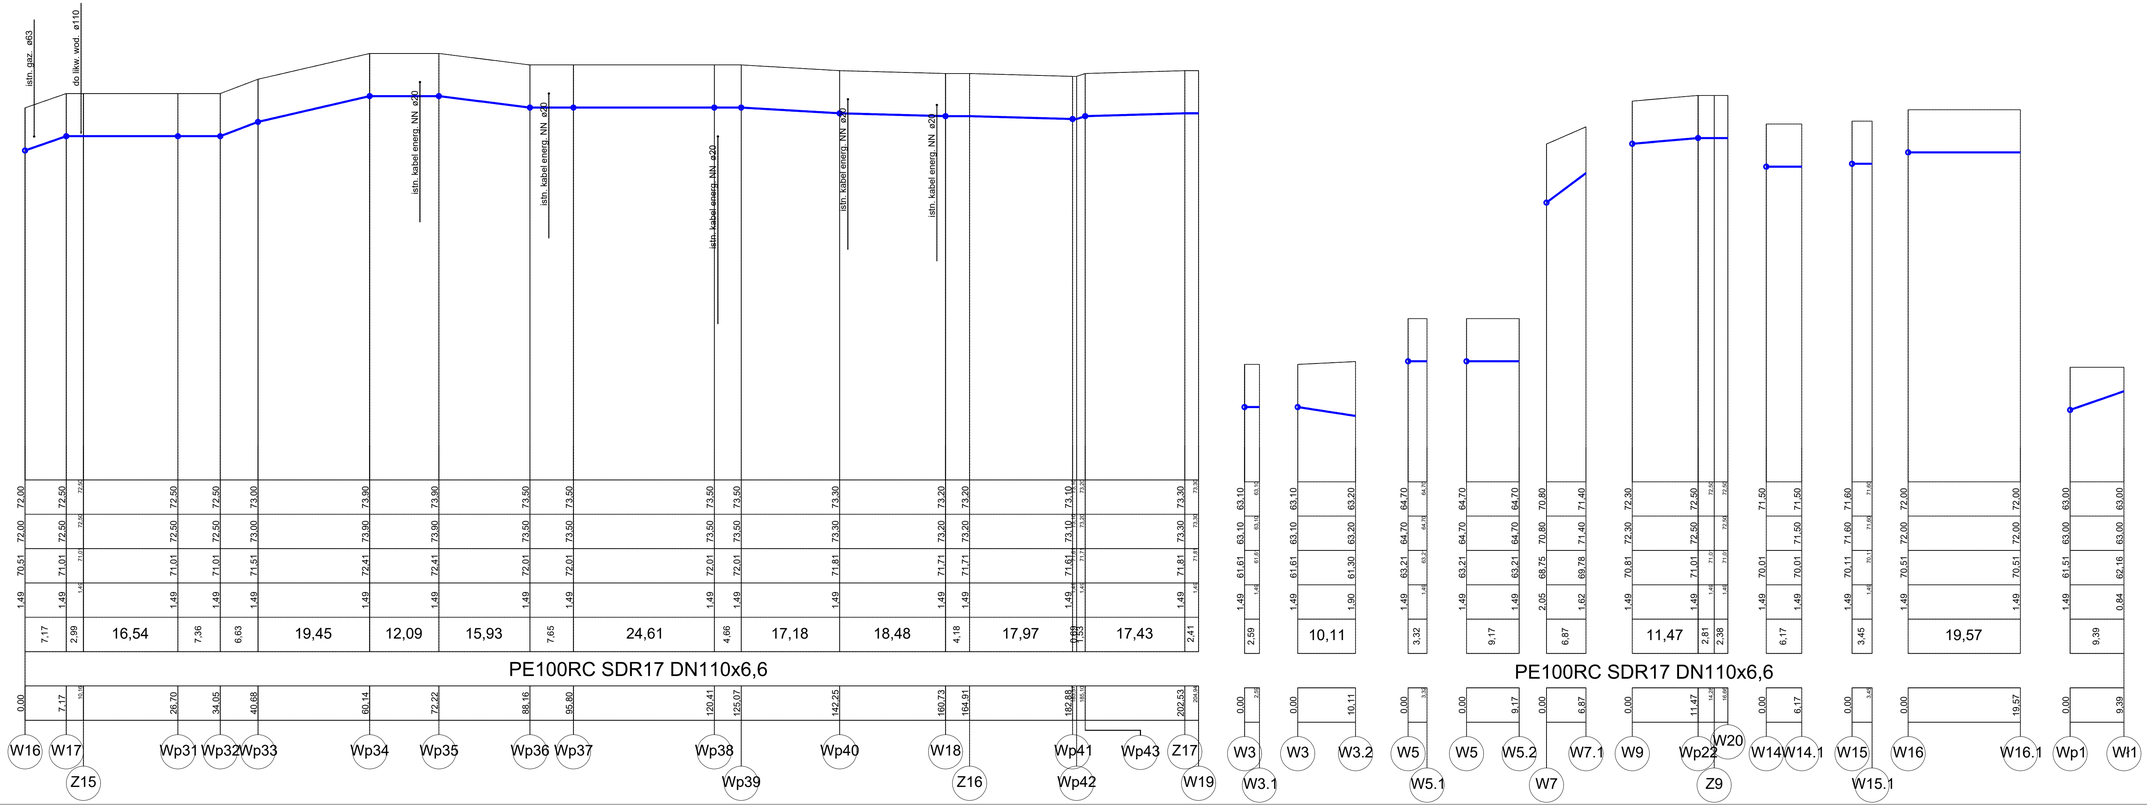

	MIEJSKIE WODOCIĄGI I KANALIZACJA SPÓŁKA Z O.O. *DZIAŁ INWESTYCJI I ROZWOJU* *UL. WAŁECKA 20, 64-920 PIŁA*
INWESTOR:	MIEJSKIE WODOCIĄGI I KANALIZACJA SPÓŁKA Z O.O. UL. WAŁECKA 20, 64-920 PIŁA
TYTUŁ PROJEKTU:	BUDOWA SIECI WODOCIĄGOWEJ Z PRZYŁĄCZAMI W ULICACH MIEDZIANEJ I SPIŻOWEJ
ADRES INWESTYCJI:	UL. MIEDZIANA I SPIŻOWA, 64-920 PIŁA dz. nr: 211/2, 280, 305, 306, 313, 322, 347, 591, 745, 761, 802, 803, 804 i 805 obręb 0025 Piła
TYTUŁ RYSUNKU:	PROFIL PODŁUŻNY SIECI WODOCIĄGOWEJ I PODEJŚĆ DO ISTNIEJĄCYCH SIECI ODCINEK W16 - W19
PROJEKTOWAŁA: *MGR INŻ. MAŁGORZATA MACIASZEK* *upr. nr WKP/0176/PWOS/19* do projektowania i kierowania robotami budowlanymi bez ograniczeń w specjalności instalacyjnej w zakresie sieci, instalacji i urządzeń cieplnych, wentylacyjnych, gazowych, wodociągowych i kanalizacyjnych	STADIUM OPRACOWANIA: PT
SPRAWDZIŁ: *INŻ. GRZEGORZ GÓRKA* *upr. nr WKP/0287/POOS/07* do projektowania bez ograniczeń w specjalności instalacyjnej w zakresie sieci, instalacji i urządzeń cieplnych, wentylacyjnych, gazowych, wodociągowych i kanalizacyjnych	DATA OPRACOWANIA: SIERPIEŃ 2025 BRANŻA: SANITARNA SKALA: 1:100/500
OPRACOWAŁA: *INŻ. MAŁGORZATA PODKOWA*	NR RYSUNKU: 5