



Poziom porównawczy 59,00 m n.p.m.

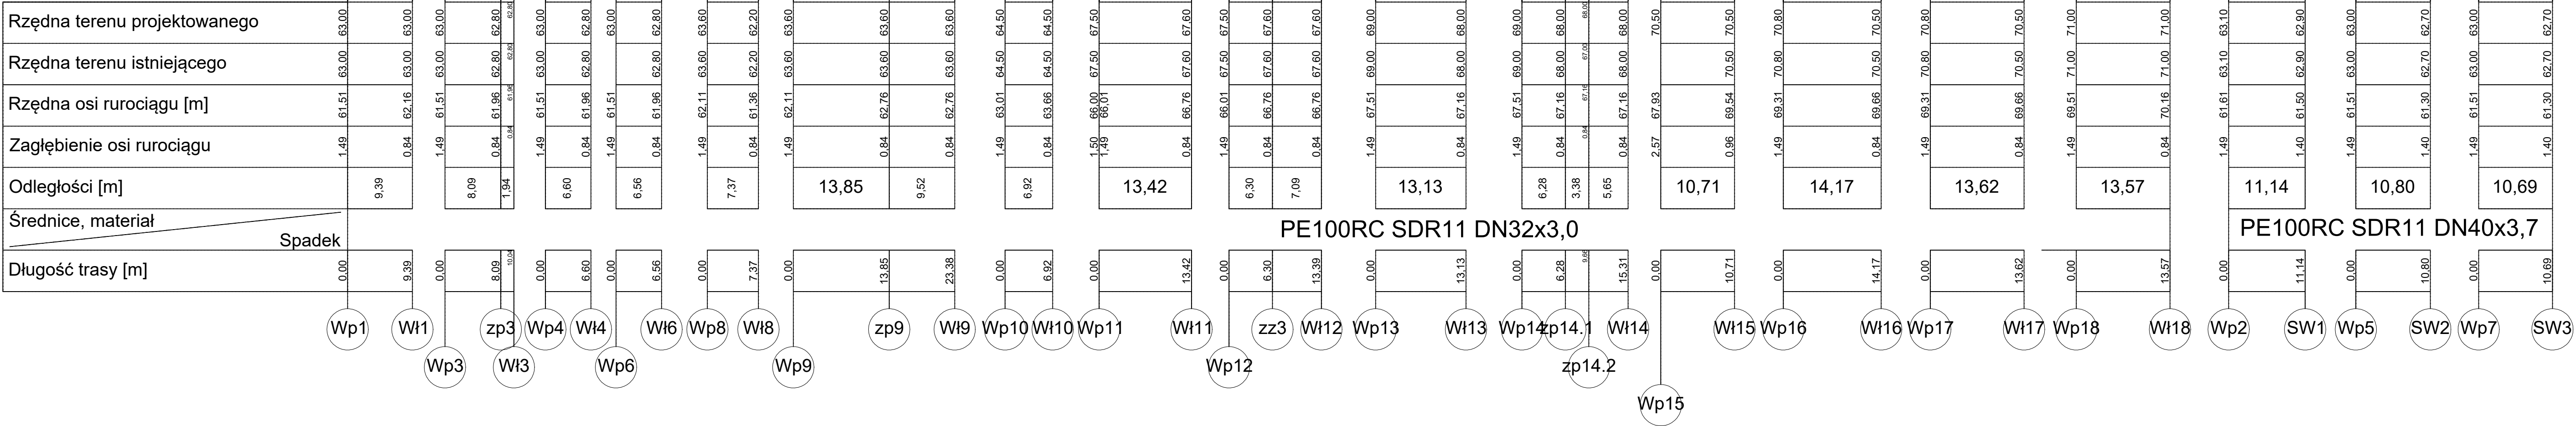

	MIEJSKIE WODOCIĄGI I KANALIZACJA SPÓŁKA Z O.O. DZIAŁ INWESTYCJI I ROZWOJU UL. WAŁECKA 20, 64-920 PIŁA		
INWESTOR:	MIEJSKIE WODOCIĄGI I KANALIZACJA SPÓŁKA Z O.O. UL. WAŁECKA 20, 64-920 PIŁA		
TYTUŁ PROJEKTU:	BUDOWA SIECI WODOCIĄGOWEJ Z PRZYŁĄCZAMI W ULICACH MIEDZIANEJ I SPIŻOWEJ		
ADRES INWESTYCJI:	UL. MIEDZIANA I SPIŻOWA, 64-920 PIŁA dz. nr: 211/2, 280, 305, 306, 313, 322, 347, 591, 745, 761, 802, 803, 804 i 805 obręb 0025 Piła		
TYTUŁ RYSUNKU:	PROFIL PODŁUŻNY PRZYŁĄCZY WODOCIĄGOWYCH		
PROJEKTOWAŁA: MGR INŻ. MAŁGORZATA MACIASZEK upr. nr WKP/0176/PWOS/19 do projektowania i kierowania robotami budowlanymi bez ograniczeń w specjalności instalacyjnej w zakresie sieci, instalacji i urządzeń cieplnych, wentylacyjnych, gazowych, wodociągowych i kanalizacyjnych			STADIUM OPRACOWANIA: PT
SPRAWDZIŁ: INŻ. GRZEGORZ GÓRKA upr. nr WKP/0287/POOS/07 do projektowania bez ograniczeń w specjalności instalacyjnej w zakresie sieci, instalacji i urządzeń cieplnych, wentylacyjnych, gazowych, wodociągowych i kanalizacyjnych			DATA OPRACOWANIA: SIERPIEŃ 2025
OPRAWIŁA: INŻ. MAŁGORZATA PODKOVA			BRANŻA: SANITARNA
			SKALA: 1:100/500
			NR RYSUNKU: 6