


Z4 DO SWZ_zakres projektu_ZAŁ. GRAFICZNY

PILA 2

ZAKRES TERENU DO
UZBROJENIA W SIECI WOD-KAN

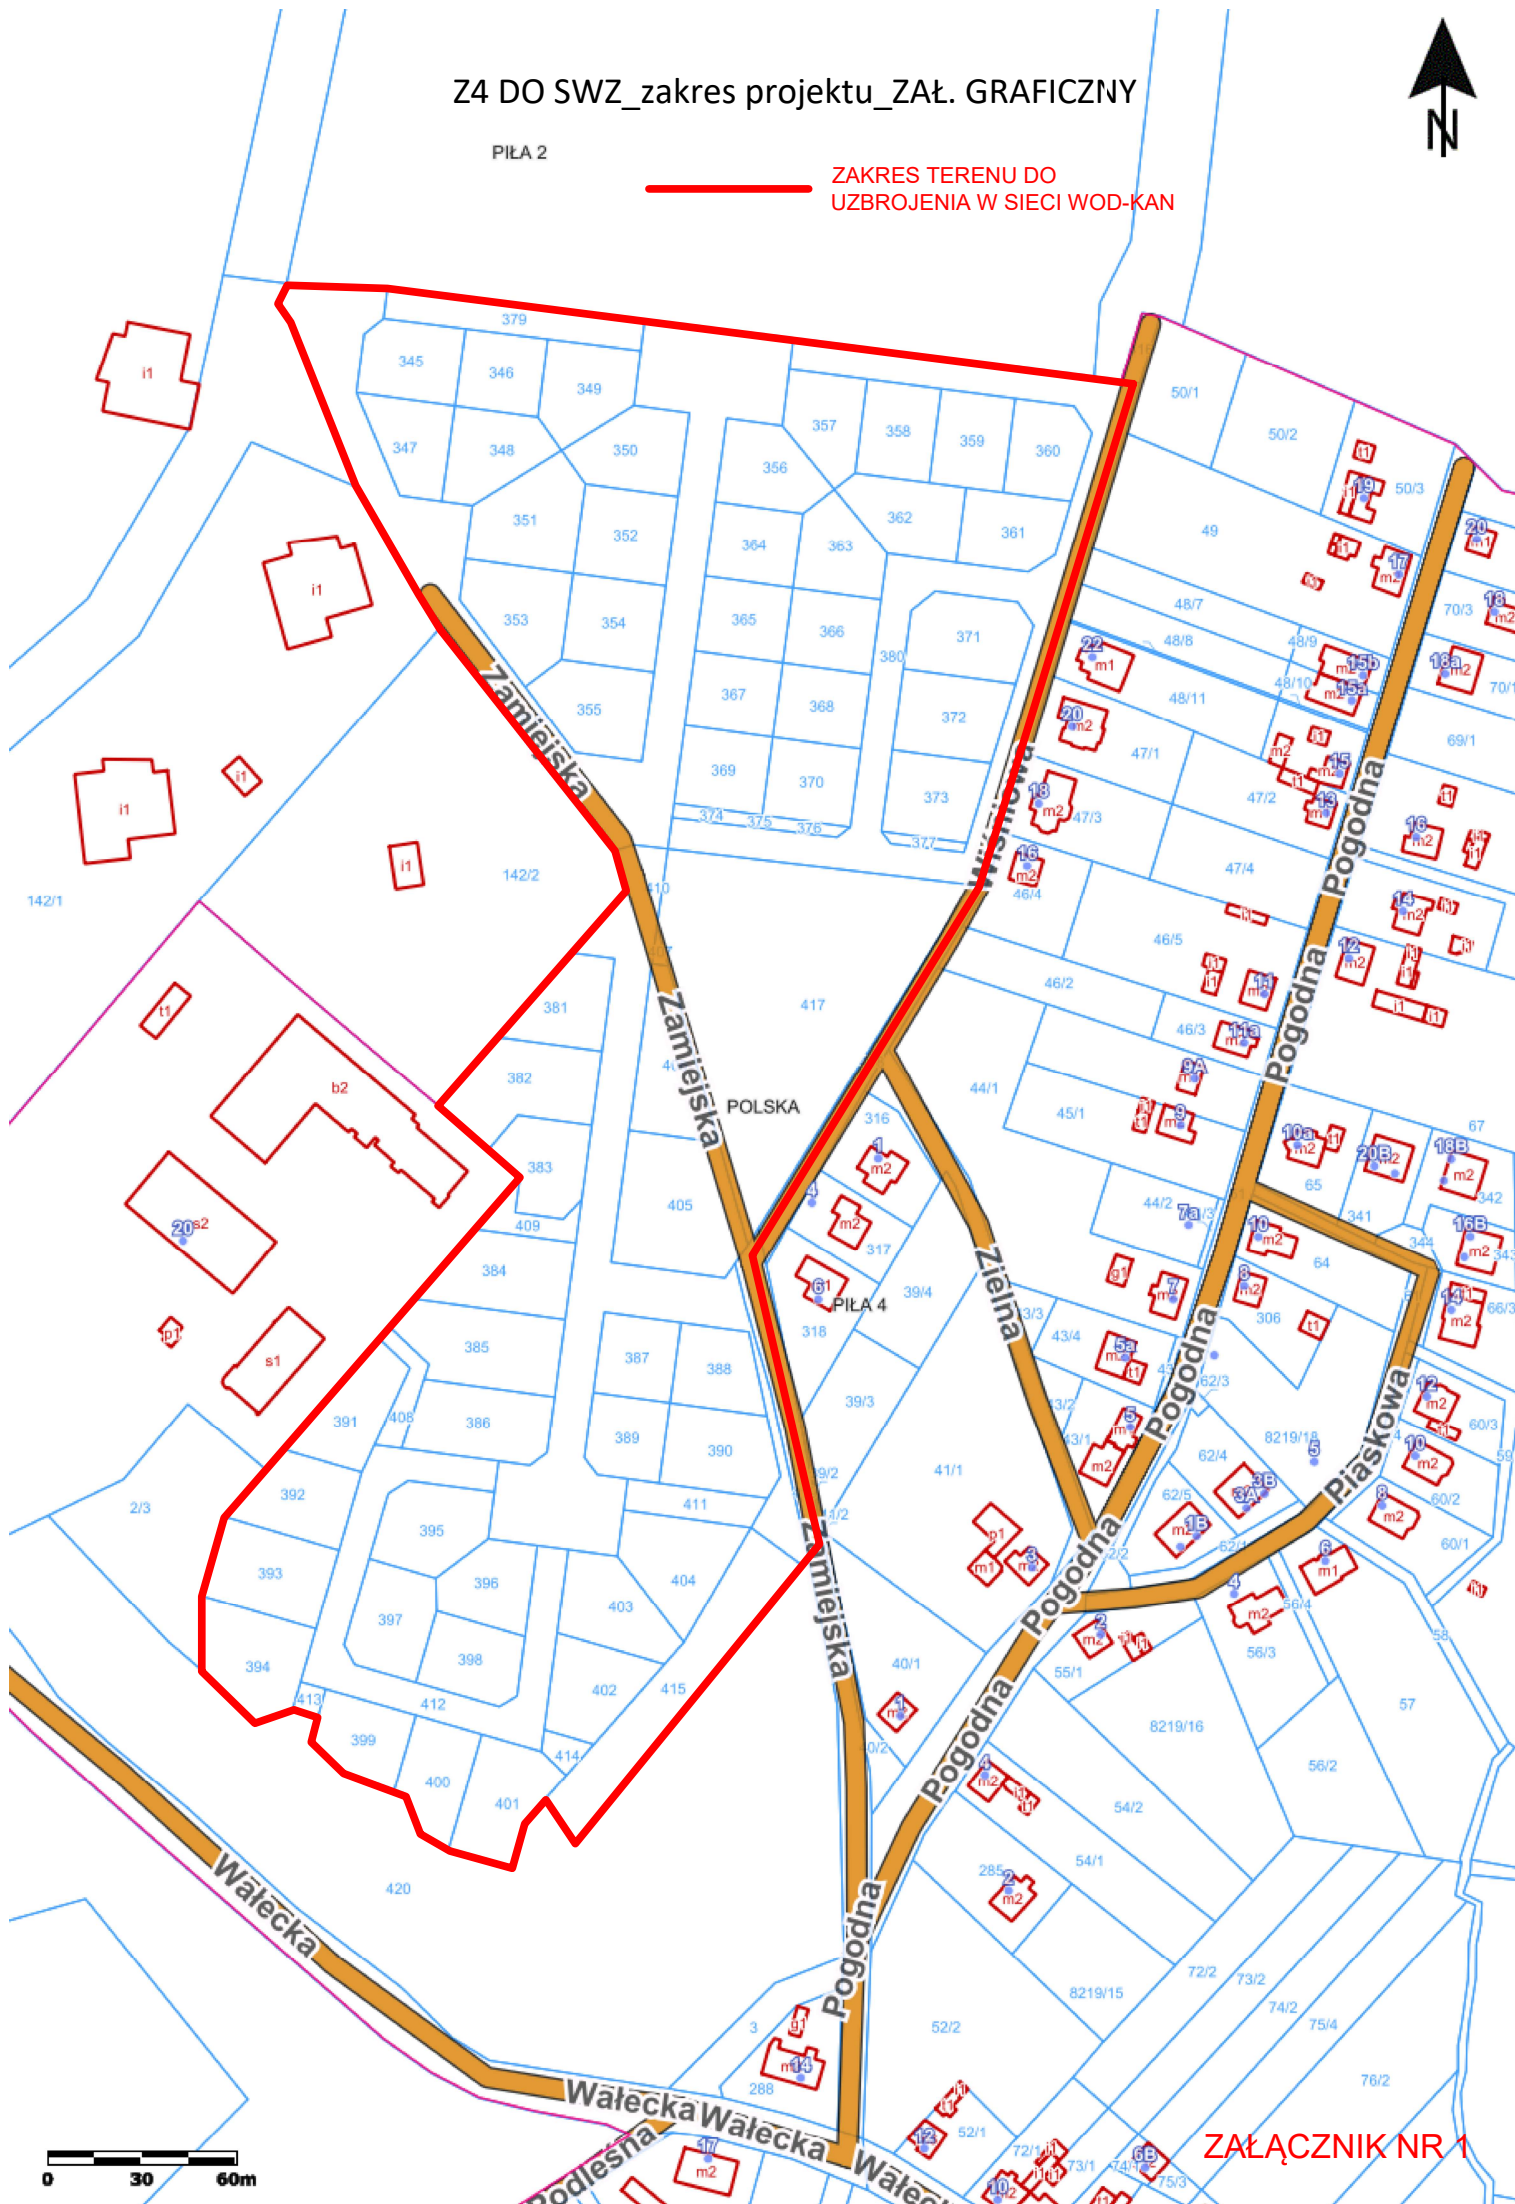

ZAŁĄCZNIK NR 1