


Profil podłużny rurociągu tłoczego
1:100/1000

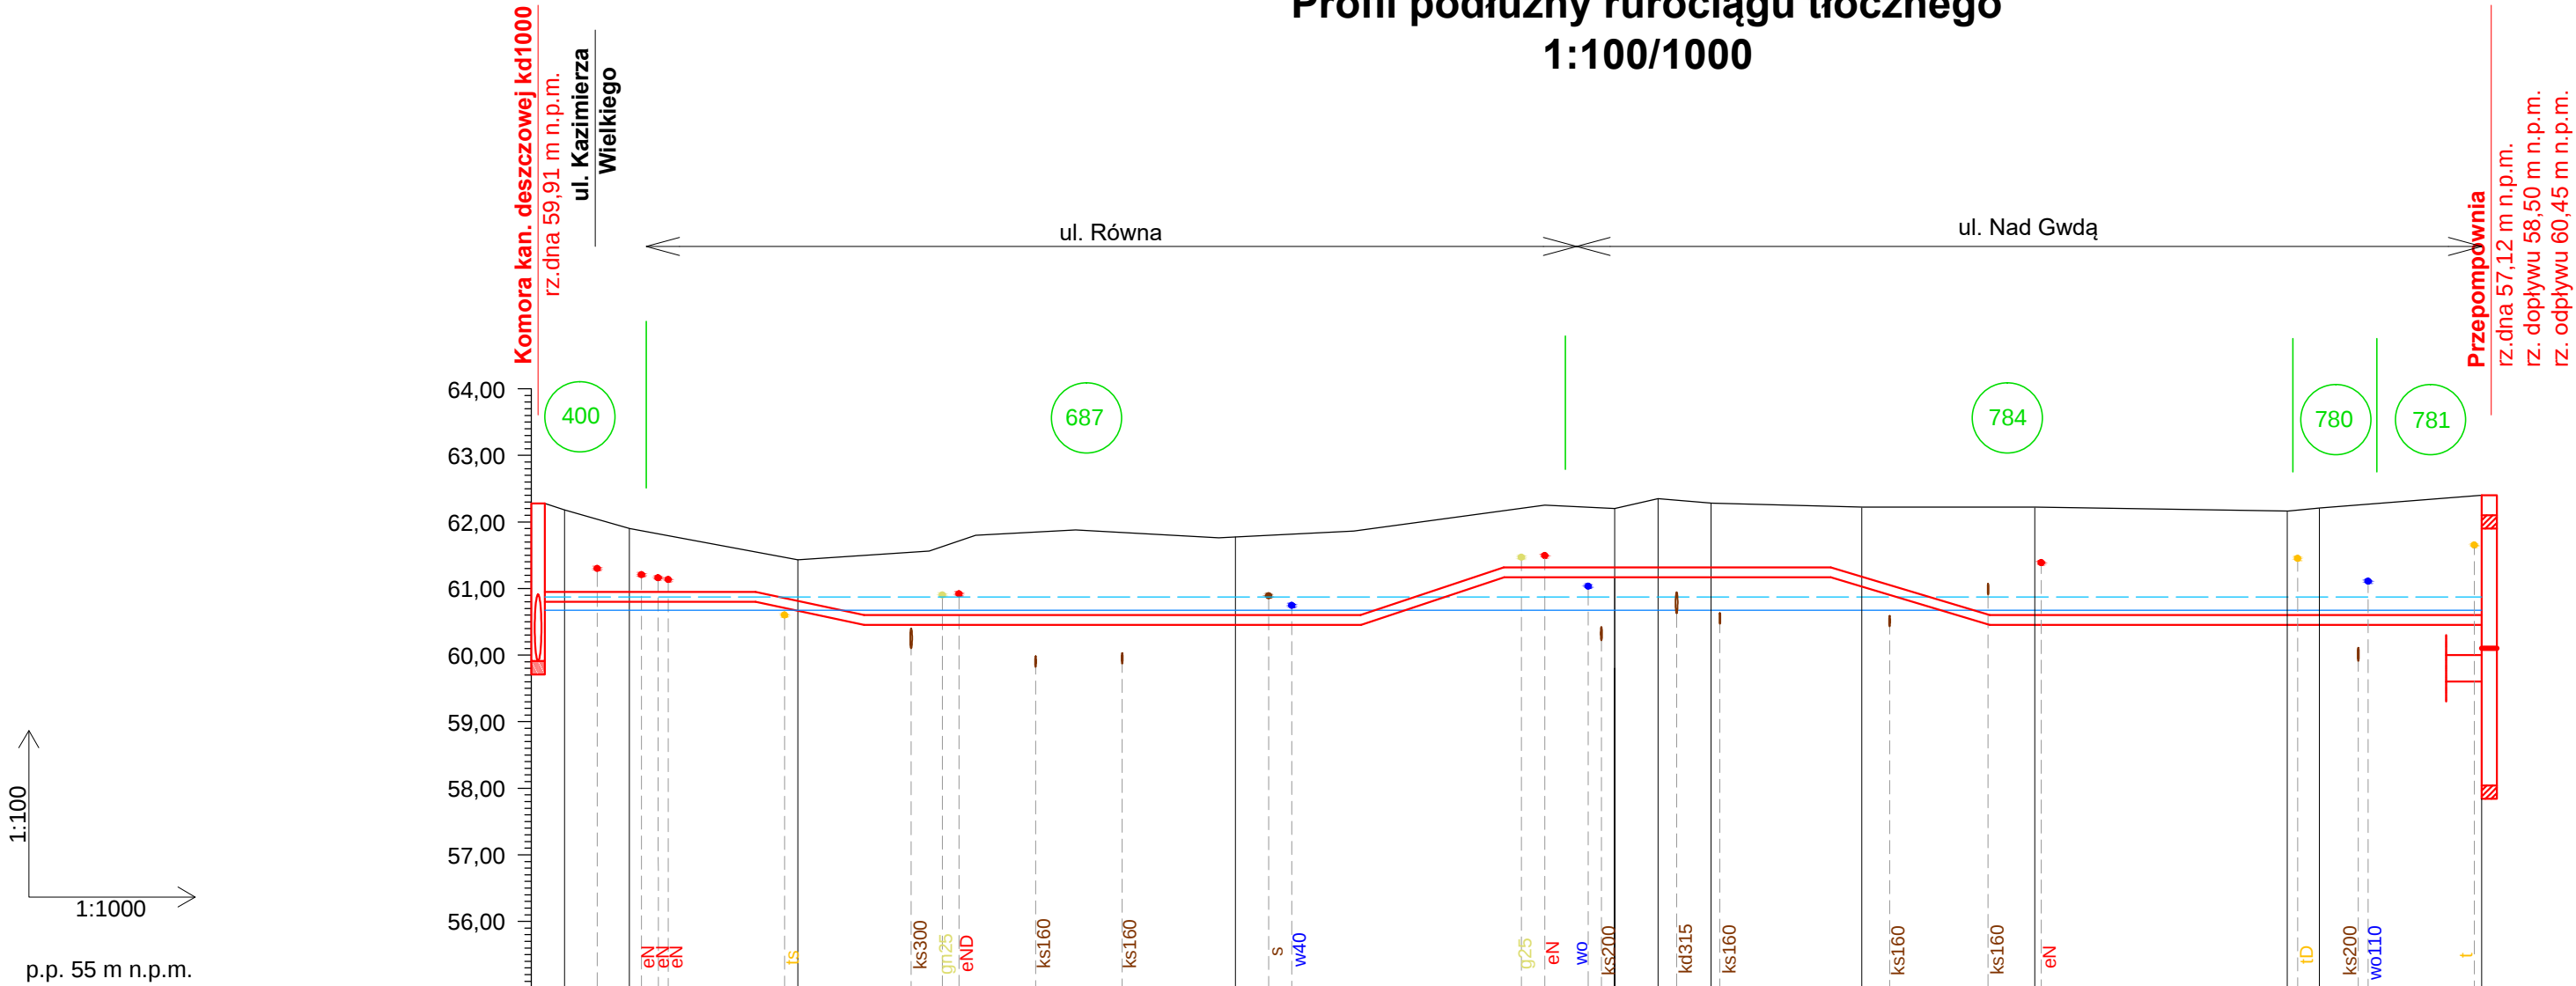

Rz. terenu [m n.p.m.]	62,20	62,18	61,90	61,44	61,78	62,20	62,35	62,27	62,21	62,21	62,15	62,20	62,30
Zw.wody grunt. (archiw.) [m n.p.m.]	---	---	---	---	---	---	---	---	---	---	---	---	---
NPP w rz. Gwda 60,67 [m n.p.m.]	60,67	60,87				60,67	60,87						
Max PP w rz. Gwda 60,87 [m n.p.m.]	60,87	60,87				60,87	60,87						
Zagłębienie rurociągu [m]	1,25		0,75	1,05		1,42	1,00		1,07		1,77		1,95
Proj.rz. dna rurociągu [m n.p.m.]	60,80	60,80	60,45		60,45	61,17	61,17	61,17	61,17	60,45		60,45	
Materiały, wymiary	Rura DN150/PE 160 - 0°												
Odległość [m]	0,00	5,00	14,70	40,10	0,00	5,80	62,80	69,30					
Kilometraż	0+000				0+100				0+200				



hydroprojekt
Sp. z o.o.

Projektował
mgr inż. Krystian Karczewski
specjalność: inżynierijna hydrotechniczna upr. nr WKP/0380/POOH/19

Asystent projektanta
mgr inż. Karolina Herudaj

Sprawdził
mgr inż. Damian Franczak
specjalność: konstrukcyjno-budowlana upr. nr WKP/0210/ZOOK/06

Stadium:
PROJEKT TECHNICZNY

Inwestycja:
Projekt Budowlany sieci drenażowej w rejonie osiedla Koszyce - Etap I

Nazwa rysunku:
Profil podłużny rurociągu tłoczego

Nr arch.:
3513/24

Nr zlecenia:
ZIR-1/Projekt/2024

Skala:
1:100/1000

Nr rys.:
1.5

Data:
08.12.2025r.