


Profil podłużny kd315 w ul. Szkolnej z proj. przelewem awaryjnym
1:100/1000

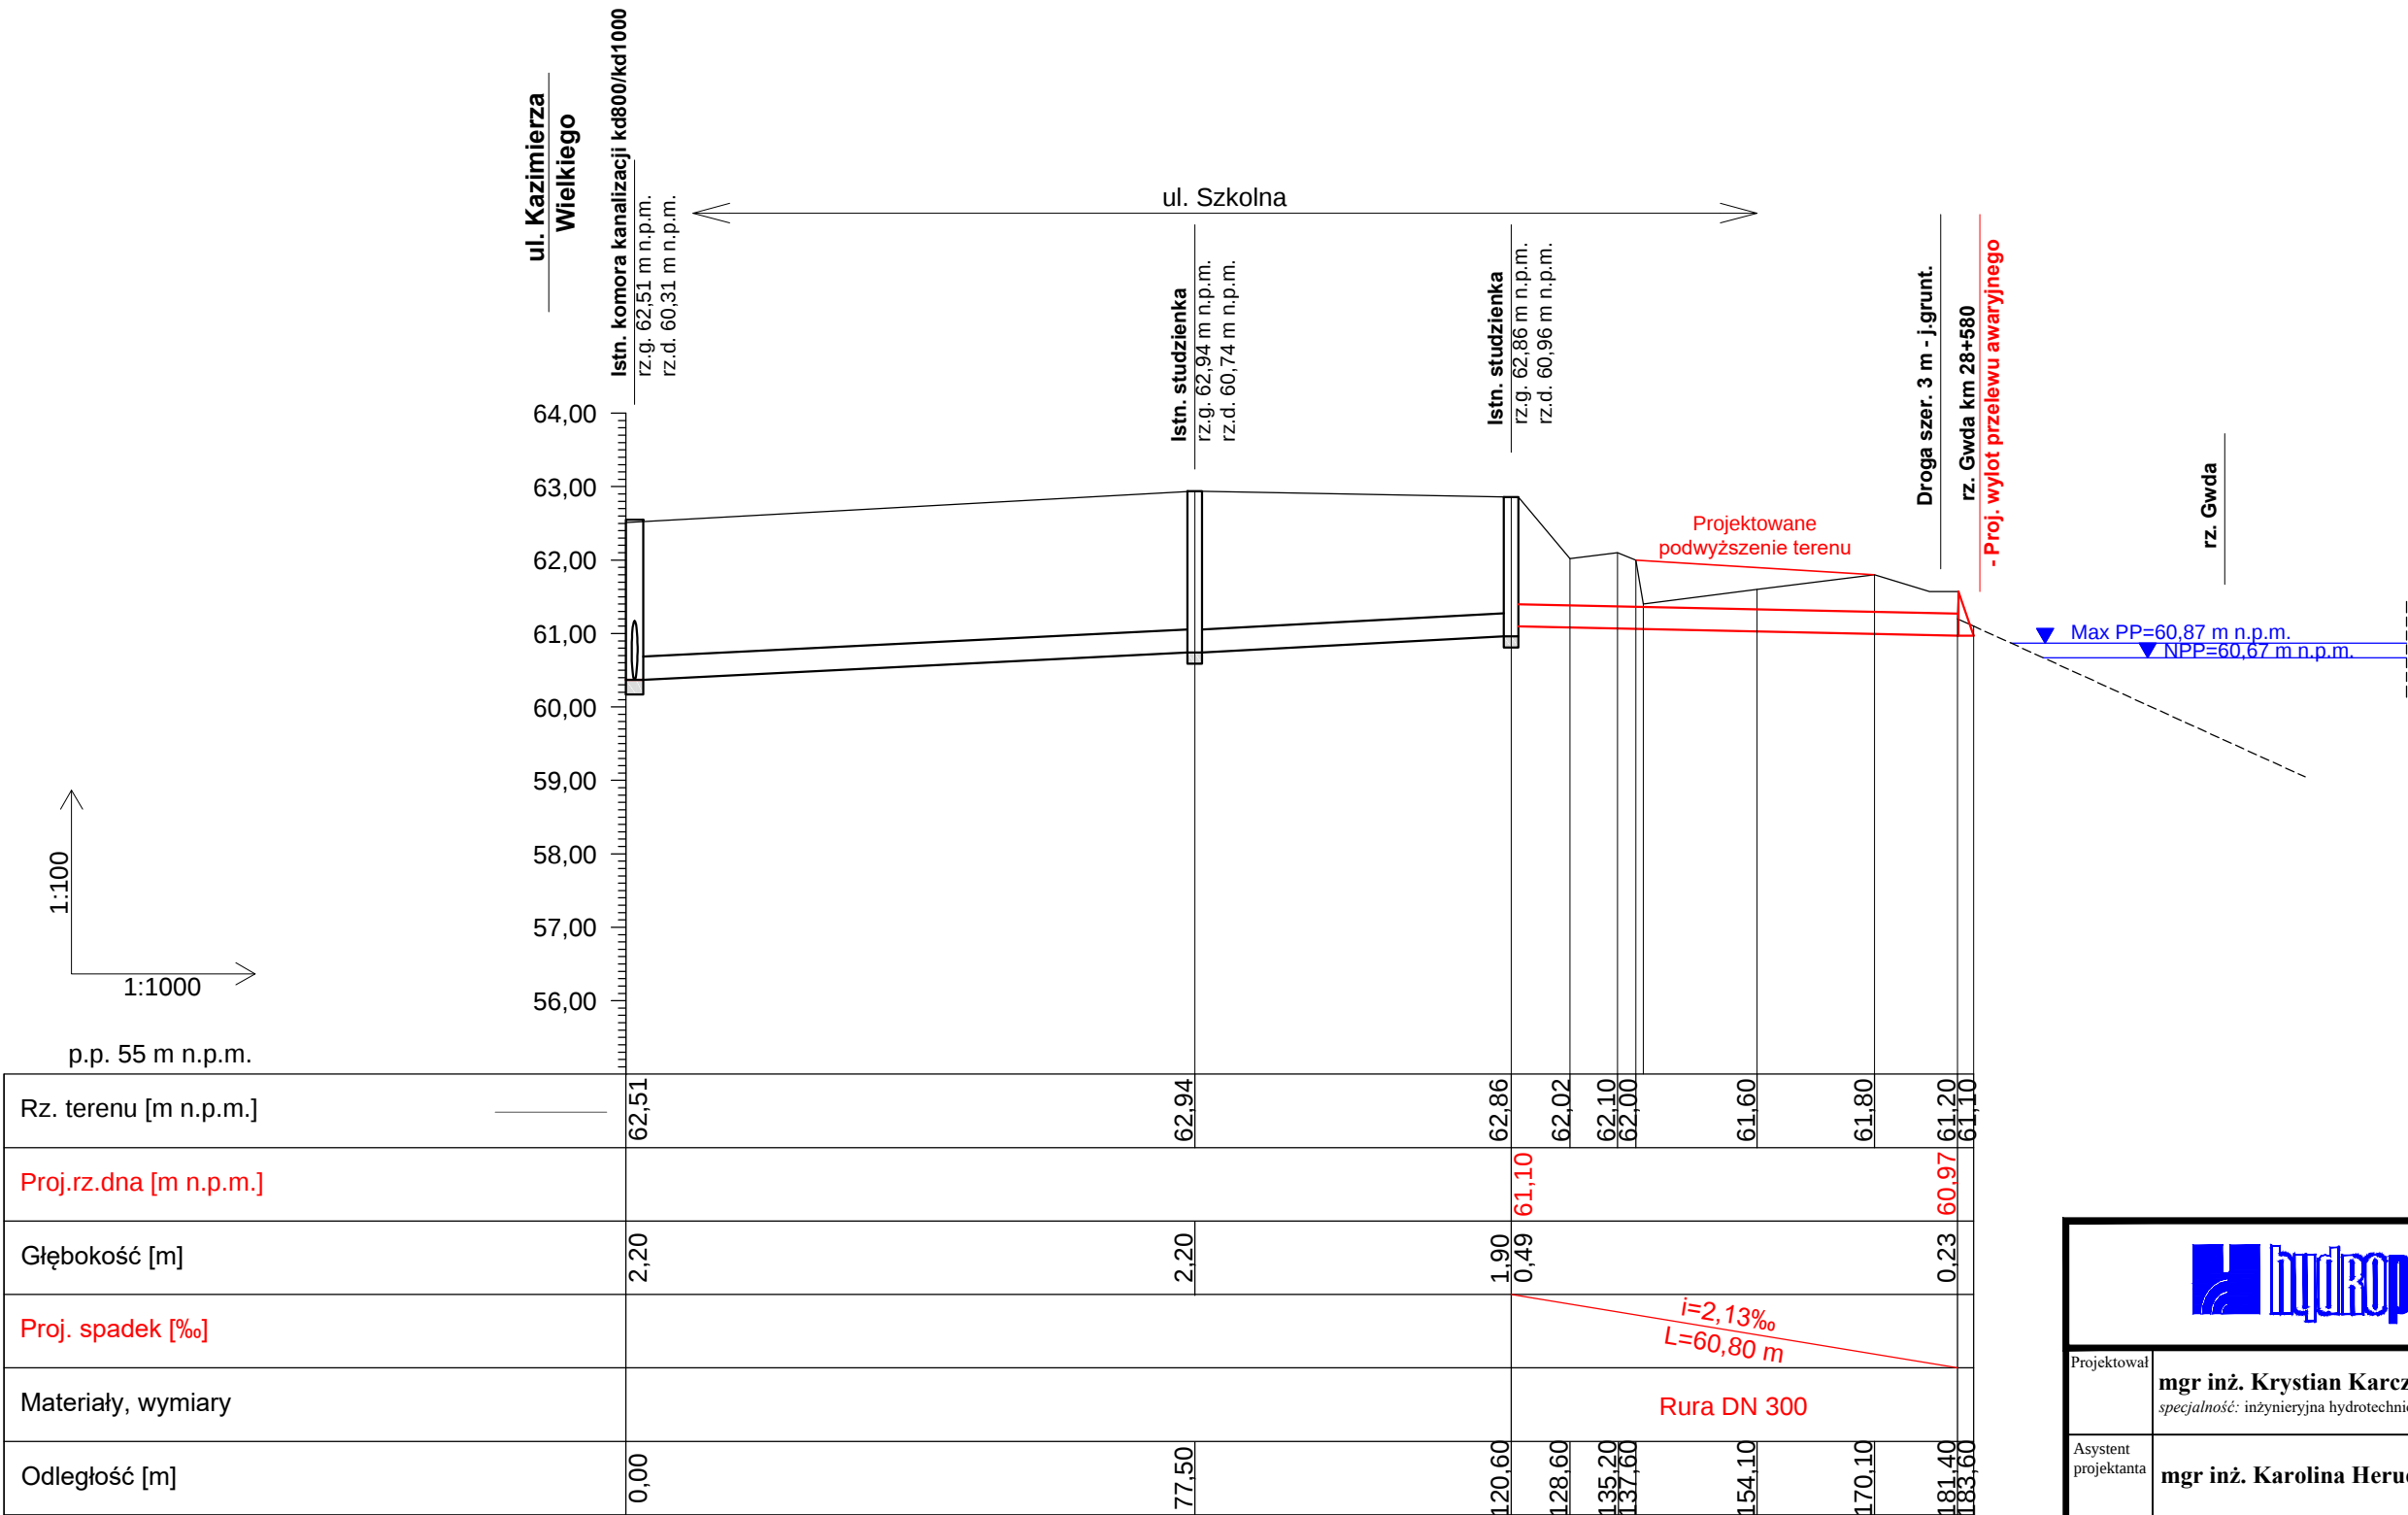

Sp. z o.o.			Inwestycja:				
Projektował mgr inż. Krystian Karczewski <i>specjalność: inżynierska hydrotechniczna upr. nr WKP/0380/POOH/19</i> Asystent projektanta mgr inż. Karolina Herudaj Sprawdził mgr inż. Damian Franczak <i>specjalność: konstrukcyjno-budowlana upr. nr WKP/0210/ZOOK/06</i>			Projekt Budowlany sieci drenażowej w rejonie osiedla Koszyce - Etap I				
			Nazwa rysunku:				
			Profil podłużny kd315 w ul. Szkolnej z proj. przelewem awaryjnym				
Stadium:			Data	Nr arch.:	Nr zlecenia:	Skala:	Nr rys.:
PROJEKT TECHNICZNY			08.12.2025r.	3513/24	ZIR-1/Projekt/2024	1:100/1000	1.6