




Przekrój poprzeczny sieci drenażowej DN160
skala 1:50

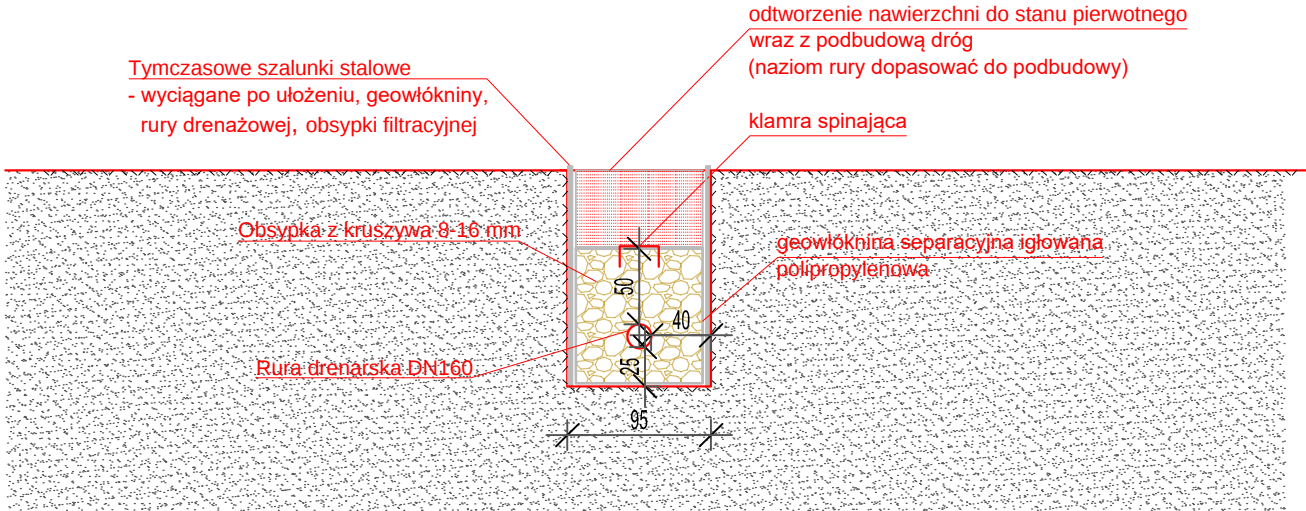

Przekrój poprzeczny sieci drenażowej DN250
skala 1:50

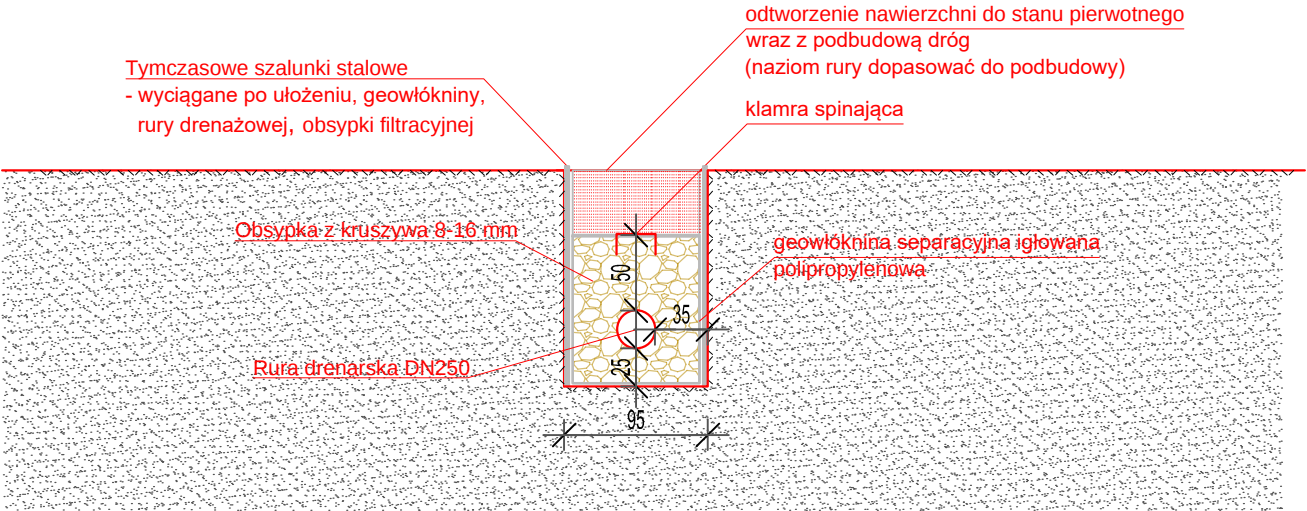

Przekrój poprzeczny sieci drenażowej DN300
skala 1:50

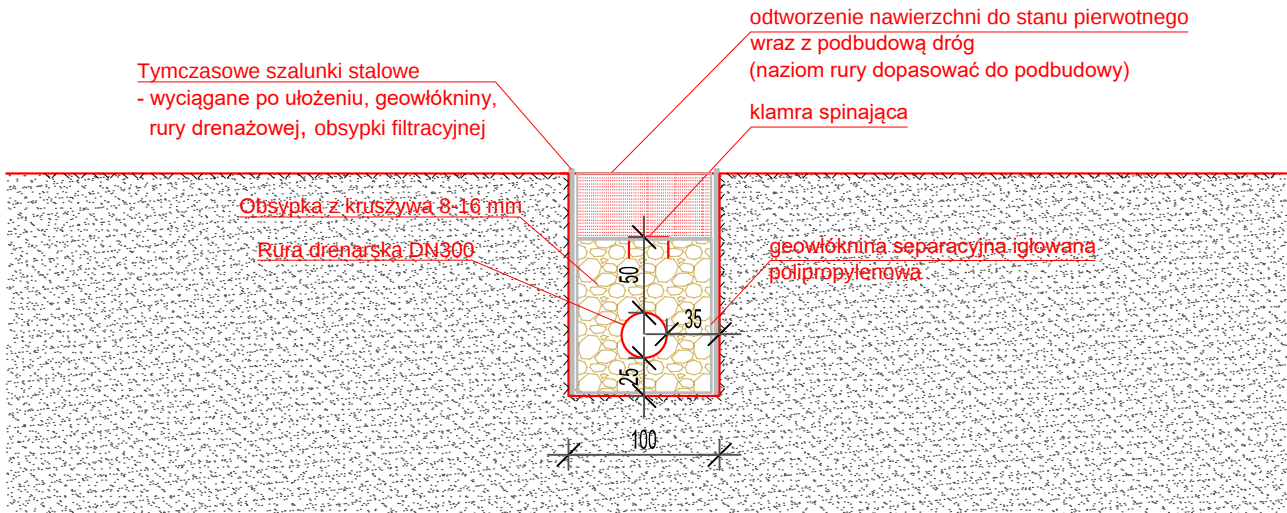

Sp. z o.o.			Inwestycja:			
Projektował mgr inż. Krystian Karczewski <i>specjalność: inżynierska hydrotechniczna upr. nr WKP/0380/POOH/19</i>			Projekt Budowlany sieci drenażowej w rejonie osiedla Koszyce - Etap I			
Asystent projektanta mgr inż. Karolina Herudaj						
Sprawdził mgr inż. Damian Franczak <i>specjalność: konstrukcyjno-budowlana upr. nr WKP/0210/ZOOK/06</i>						
Stadium:			Data		Nazwa rysunku:	
PROJEKT TECHNICZNY			12.2025r.		Przekroje typowe sieci drenażowej	
			Nr arch.:		Nr zlecenia:	
			3513/24		ZIR-1/Projekt/2024	
			Skala:		Nr rys.:	
			1:50		3	