


Profil podłużny - odcinek S21 do S24
1:100/1000

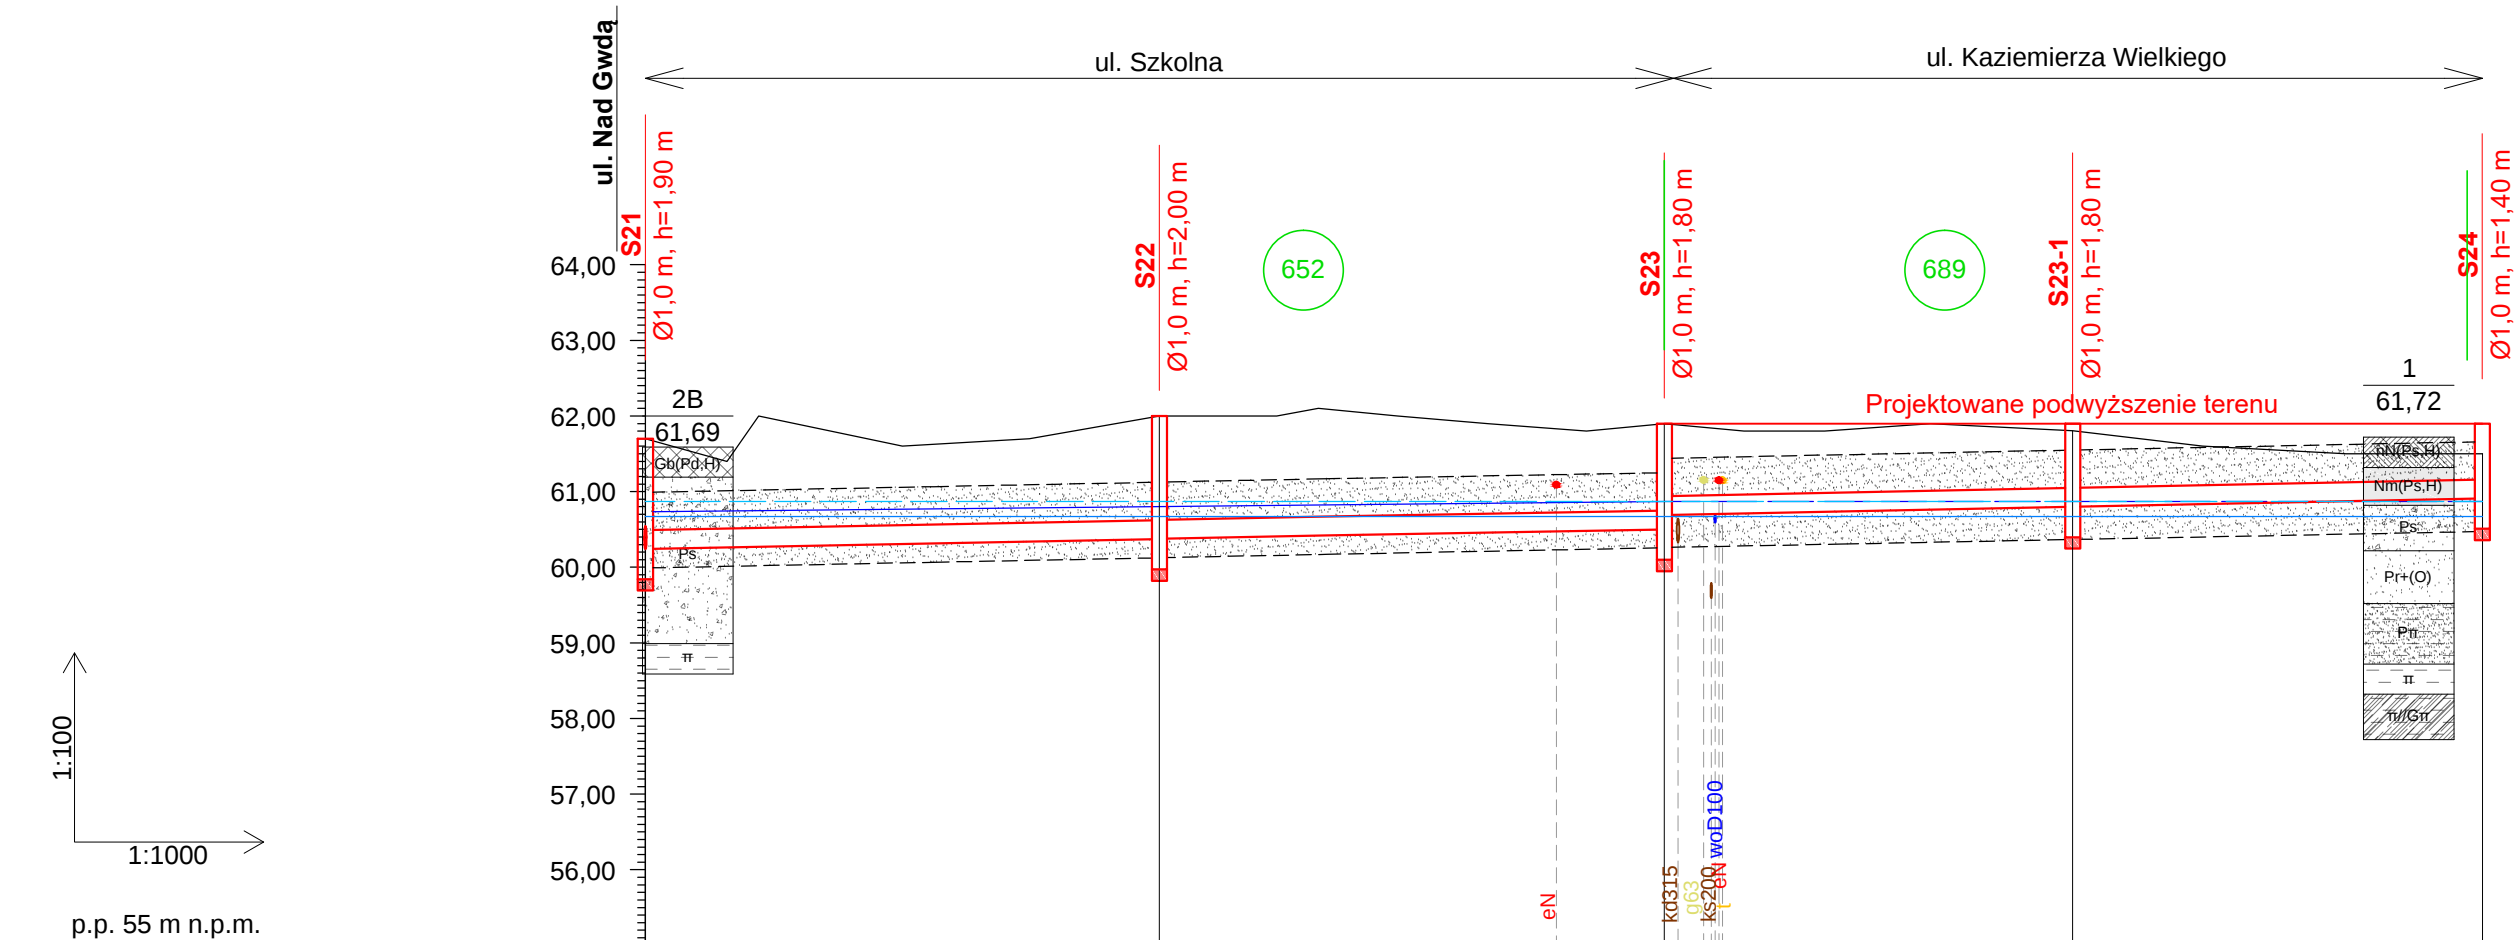

Rz. terenu [m n.p.m.]	61.70	62.00	61.90	61.80	61.50
Zw.wody grunt. (archiw.) [m n.p.m.]	60.73	60.80	60.86	60.85	60.87
NPP w rz. Gwda 60,67 [m n.p.m.]	60.67		60.67		60.67
Max PP w rz. Gwda 60,87 [m n.p.m.]	60.87		60.87		60.87
Zagłębienie drenażu [m]	1.46	1.62	1.40	1.00	0.59
Proj.rz. dna drenażu [m n.p.m.]	60.24	60.38	60.50	60.80	60.91
Proj. spadek drenażu [‰]	i=2‰ L=134,80 m				
Materiały, wymiary	Rura drenażowa DN 250 w obsypce filtarcyjnej				
Odległość [m]	0,00	68,00	0,00	34,80	90,00
Kilometraż	0+000		0+100		0+200



Projektował	mgr inż. Krystian Karczewski specjalność: inżynierijna hydrotechniczna upr. nr WKP/0380/POOH/19
Asystent projektanta	mgr inż. Karolina Herudaj
Sprawdził	mgr inż. Damian Franczak specjalność: konstrukcyjno-budowlana upr. nr WKP/0210/ZOOK/06
Stadium:	PROJEKT ARCHITEKTONICZNO - BUDOWLANY

Investycja:

Projekt Budowlany sieci drenażowej w rejonie osiedla Koszyce - Etap I

Nazwa rysunku:

Profil podłużny drenażu - odcinek od studzienki S21 do S24

Nr arch.:	Nr zlecenia:	Skala:	Nr rys.:
3513/24	ZIR-1/Projekt/2024	1:100/1000	1.2