


Profil podłużny rurociągu od studni S15-1 do przepompowni wód drenażowych
skala 1:100/100

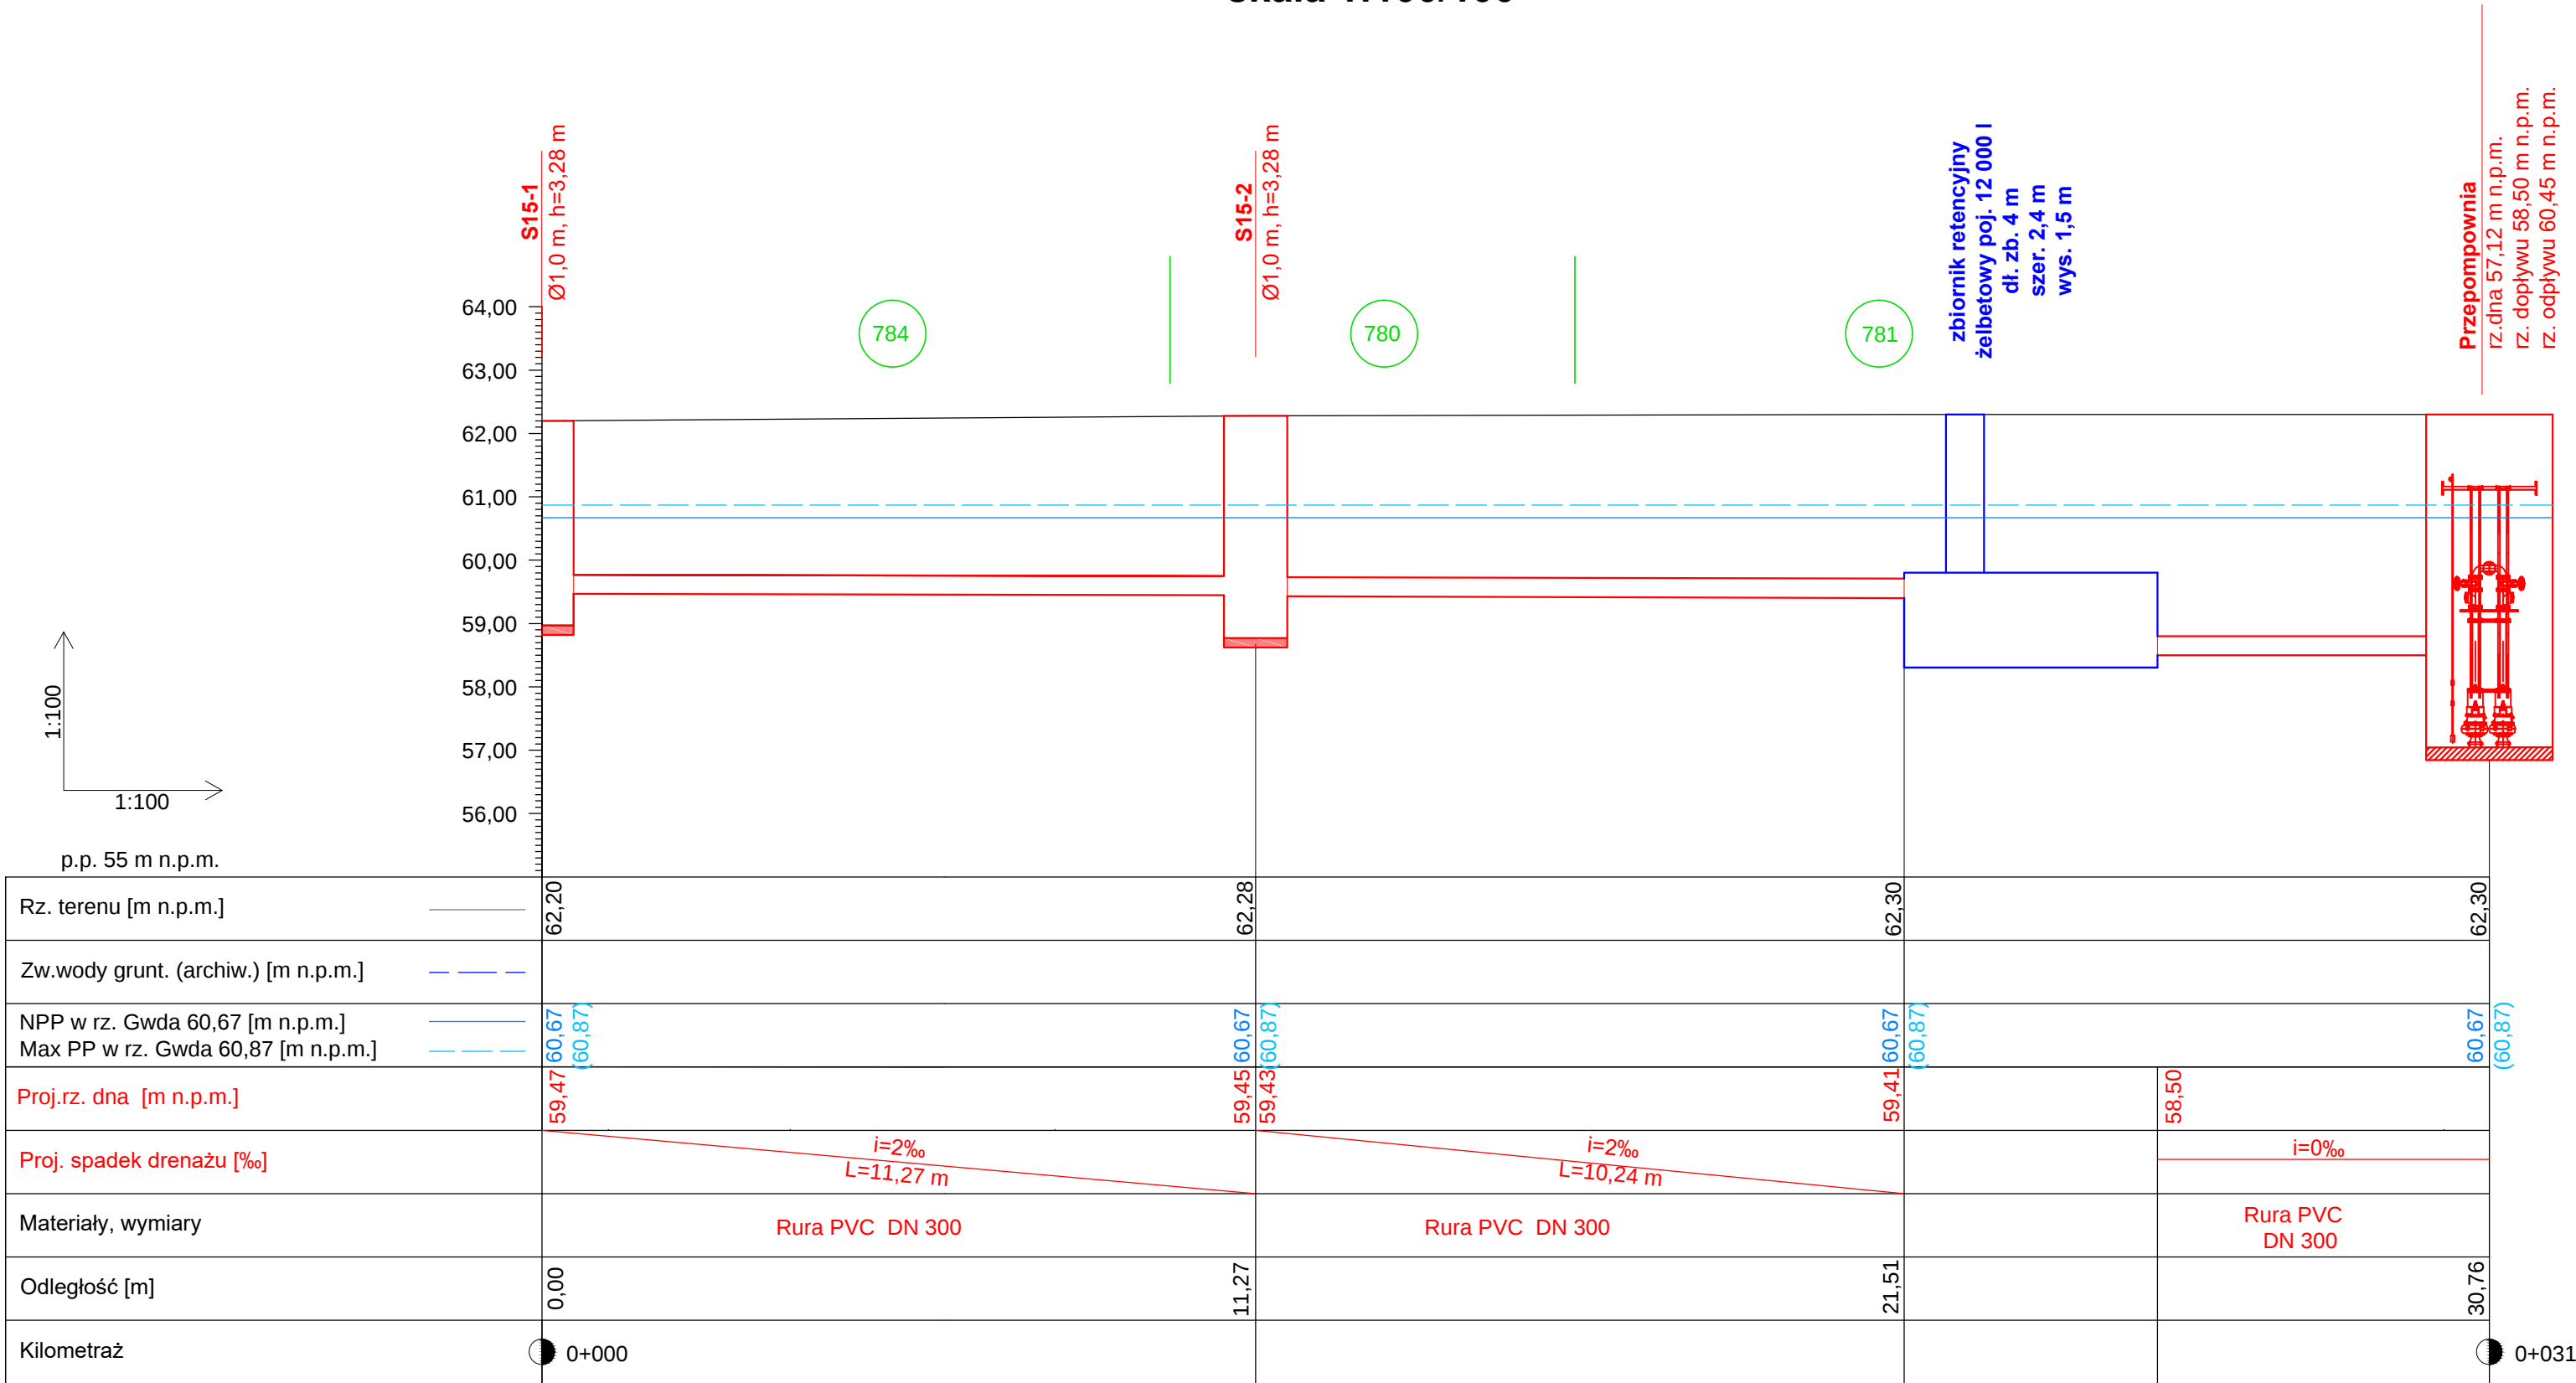

		Inwestycja:			
Projektował mgr inż. Krystian Karczewski <i>specjalność: inżynierska hydrotechniczna upr. nr WKP/0380/POOH/19</i>		Projekt Budowlany sieci drenażowej w rejonie osiedla Koszyce - Etap I			
Asystent projektanta mgr inż. Karolina Herudaj		Nazwa rysunku: Profil podłużny rurociągu od studni S15-1 do przepompowni wód drenażowych			
Sprawdził mgr inż. Damian Franczak <i>specjalność: konstrukcyjno-budowlana upr. nr WKP/0210/ZOOK/06</i>		Stadium: PROJEKT ARCHITEKTONICZNO - BUDOWLANY			
Data 08.12.2025r.		Nr arch.: 3513/24	Nr zlecenia: ZIR-1/Projekt/2024	Skala: 1:100/100	Nr rys.: 1.4