


Profil podłużny rurociągu tłocznego

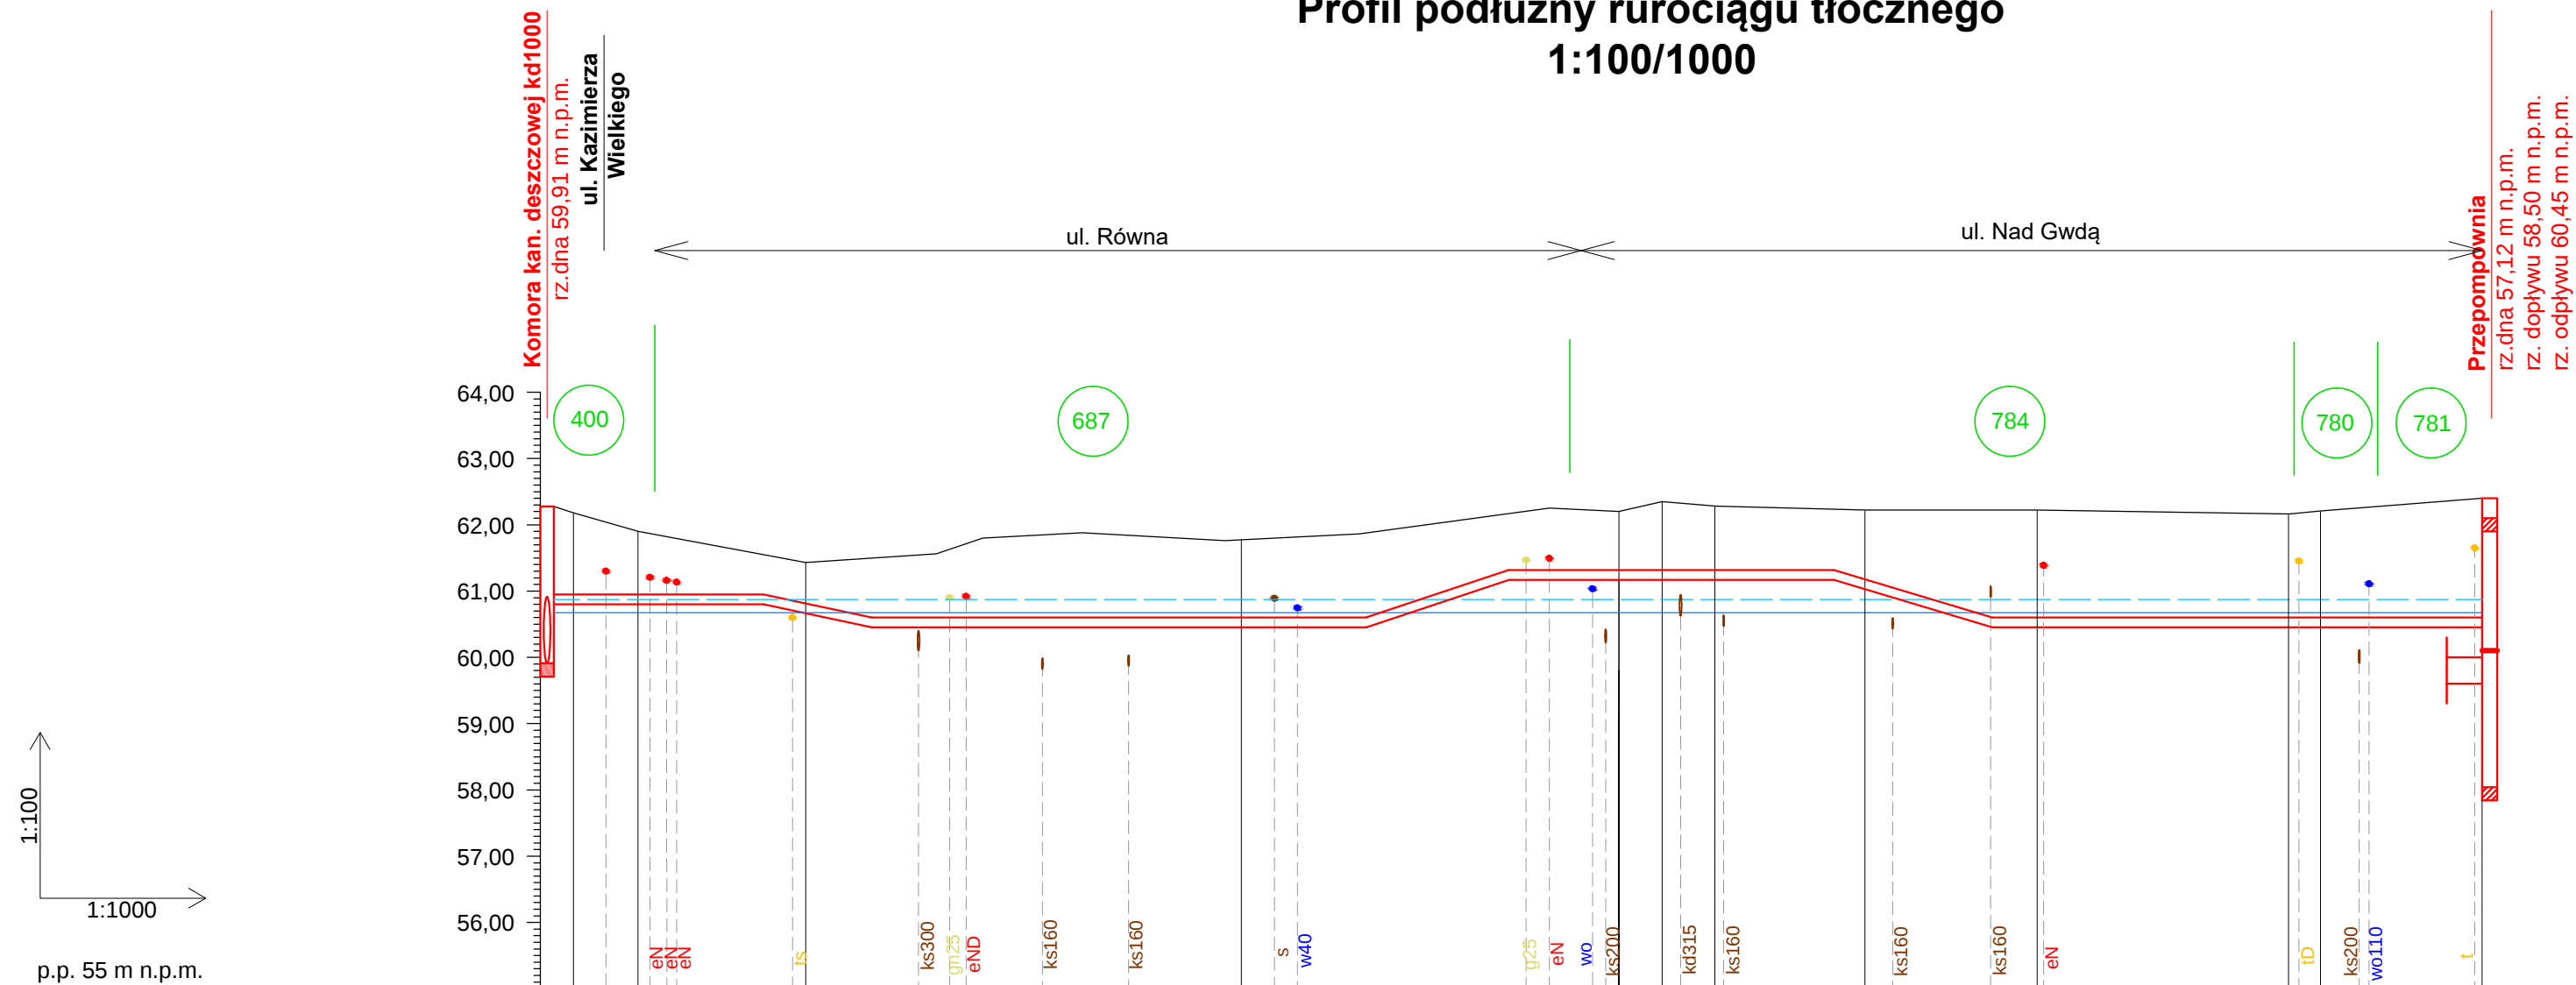

Rz. terenu [m n.p.m.]	62.20 62.18 61.90 61.44	61.78	62.20 62.35 62.27	62.21 62.21	62.15 62.20	62.30
Zw.wody grunt. (archiw.) [m n.p.m.]						
NPP w rz. Gwda 60,67 [m n.p.m.] Max PP w rz. Gwda 60,87 [m n.p.m.]	60.67 60.87	60.67 60.87				
Zagłębienie rurociągu [m]	1.25 0.75 1.05	1.42 1.00	1.18 1.07 1.77	1.95		
Proj.rz. dna rurociągu [m n.p.m.]	60.80 60.80 60.45	60.45 61.17	61.17 61.17 60.45	60.45		
Materiały, wymiary	Rura DN150/PE 160 - 0°					
Odległość [m]	0.00 5.00 14.70 40.10	0.00 5.80	62.80 69.30			
Kilometraż	0+000		0+100		0+200	

 Sp. z o.o.		Inwestycja:				
Projektował mgr inż. Krystian Karczewski <i>specjalność: inżynierska hydrotechniczna upr. nr WKP/0380/POOH/19</i>		Projekt Budowlany sieci drenażowej w rejonie osiedla Koszyce - Etap I				
Asystent projektanta mgr inż. Karolina Herudaj		Nazwa rysunku:				
Sprawdził mgr inż. Damian Franczak <i>specjalność: konstrukcyjno-budowlana upr. nr WKP/0210/ZOOK/06</i>		Profil podłużny rurociągu tłocznego				
Stadium: PROJEKT ARCHITEKTONICZNO - BUDOWLANY		Data 08.12.2025r.	Nr arch.: 3513/24	Nr zlecenia: ZIR-1/Projekt/2024	Skala: 1:100/1000	Nr rys.: 1.5