


Profil podłużny kd315 w ul. Szkolnej z proj. przelewem awaryjnym
1:100/1000

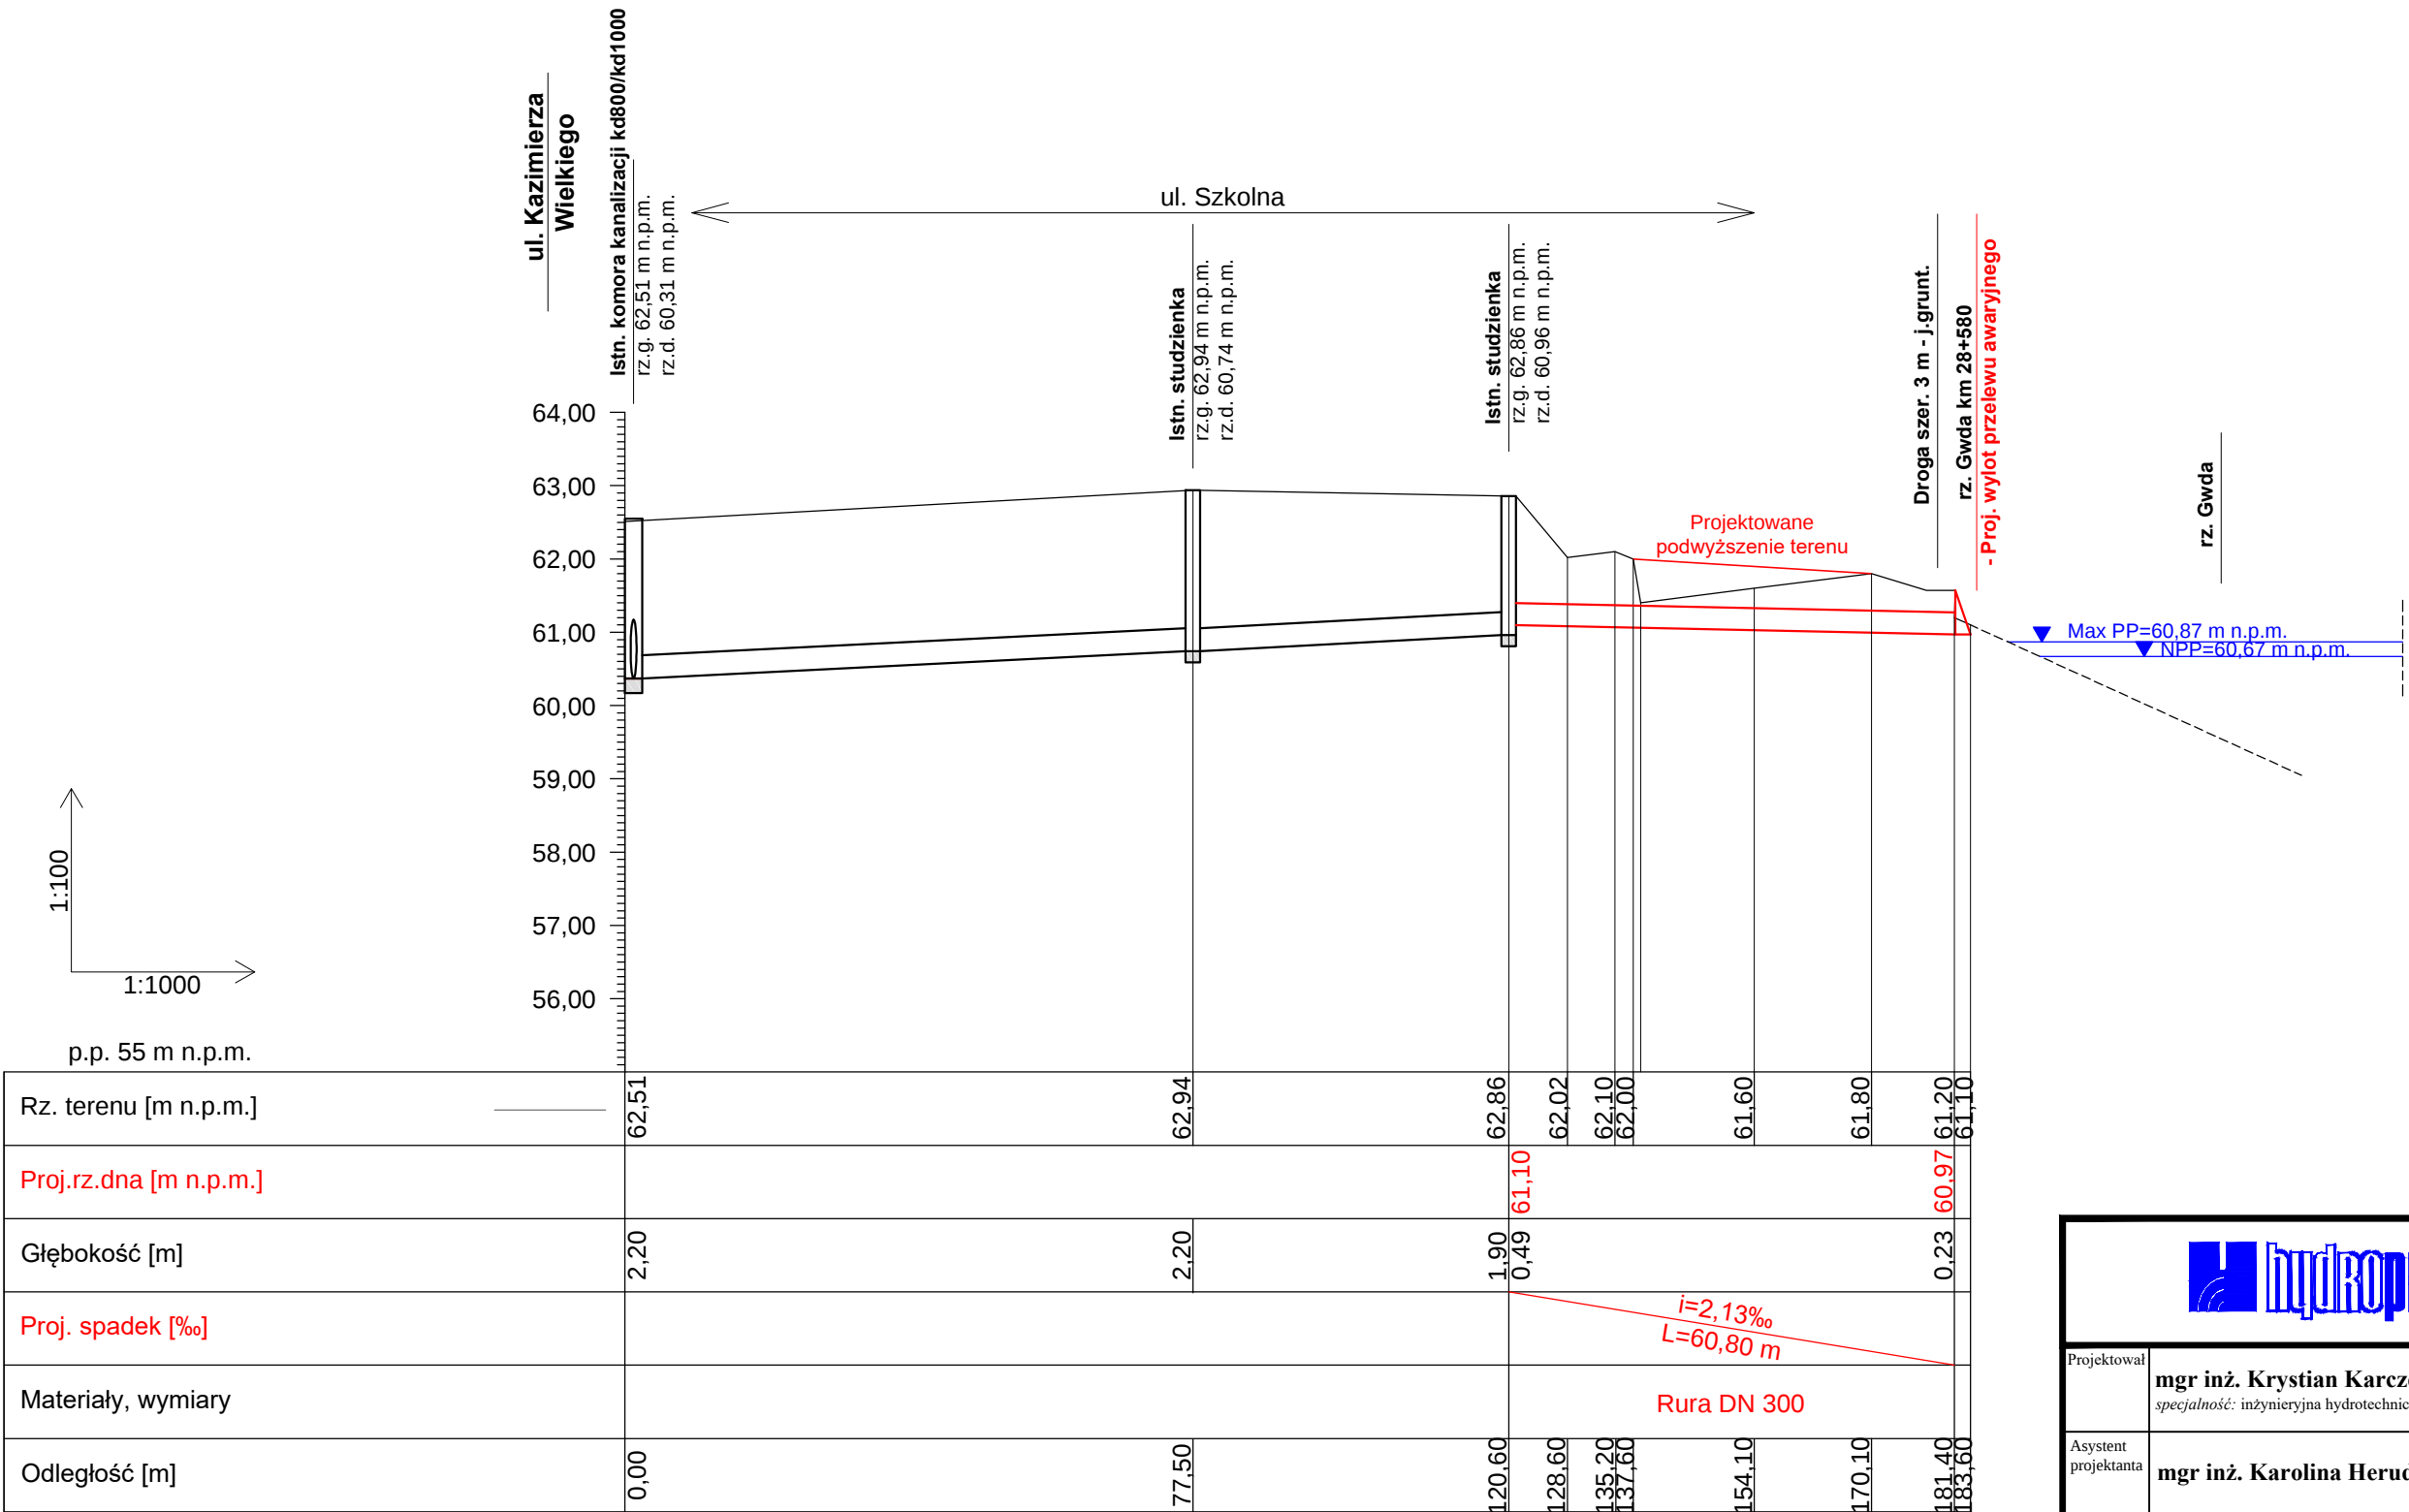

 Sp. z o.o.		Inwestycja:			
Projektował		mgr inż. Krystian Karczewski <i>specjalność: inżynierska hydrotechniczna upr. nr WKP/0380/POOH/19</i>		Projekt Budowlany sieci drenażowej w rejonie osiedla Koszyce - Etap I	
Asystent projektanta		mgr inż. Karolina Herudaj			
Sprawdził		mgr inż. Damian Franczak <i>specjalność: konstrukcyjno-budowlana upr. nr WKP/0210/ZOOK/06</i>			
Stadium:		Data		Nazwa rysunku:	
PROJEKT ARCHITEKTONICZNO - BUDOWLANY		08.12.2025r.		Profil podłużny kd315 w ul. Szkolnej z proj. przelewem awaryjnym	
		Nr arch.:	Nr zlecenia:	Skala:	Nr rys.:
		3513/24	ZIR-1/Projekt/2024	1:100/1000	1.6