




Przekrój poprzeczny sieci drenażowej DN160
skala 1:50

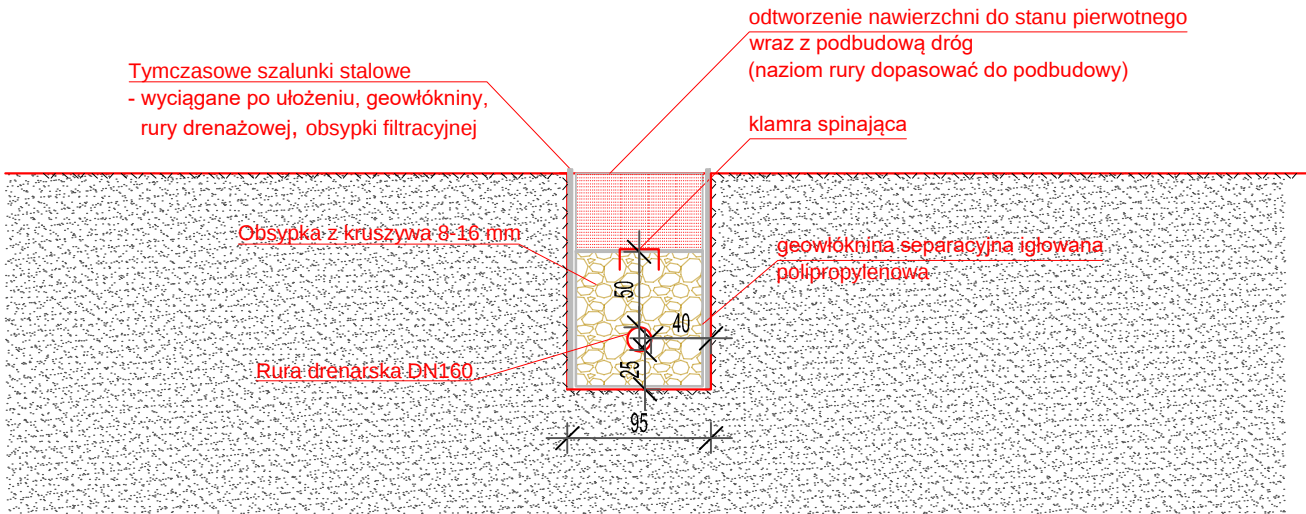

Przekrój poprzeczny sieci drenażowej DN250
skala 1:50

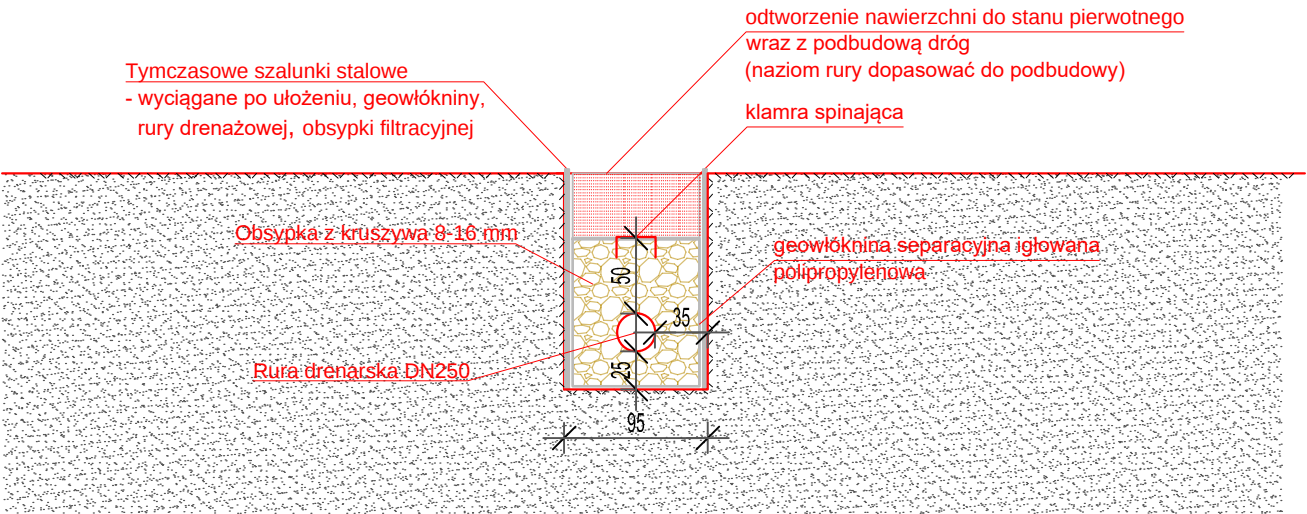

Przekrój poprzeczny sieci drenażowej DN300
skala 1:50

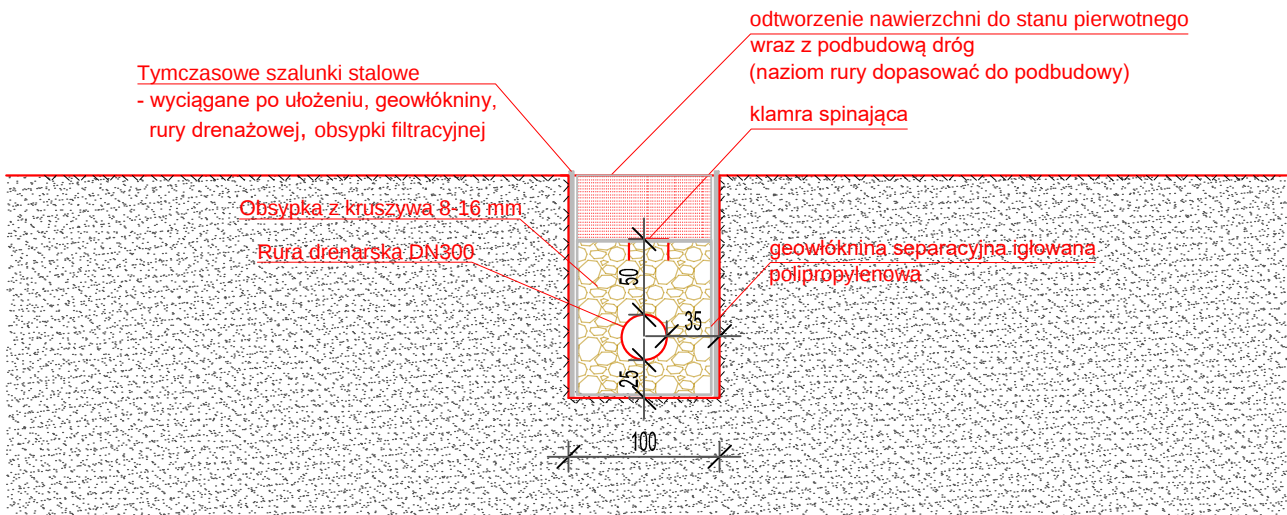

Sp. z o.o.		Inwestycja:					
Projektował		mgr inż. Krystian Karczewski <i>specjalność: inżynierska hydrotechniczna upr. nr WKP/0380/POOH/19</i>		Projekt Budowlany sieci drenażowej w rejonie osiedla Koszyce - Etap I			
Asystent projektanta		mgr inż. Karolina Herudaj					
Sprawdził		mgr inż. Damian Franczak <i>specjalność: konstrukcyjno-budowlana upr. nr WKP/0210/ZOOK/06</i>		Nazwa rysunku:			
Stadium:		Data		Przekroje typowe sieci drenażowej			
PROJEKT ARCHITEKTONICZNO - BUDOWLANY		08.12.2025r.		Nr arch.: 3513/24	Nr zlecenia: ZIR-1/Projekt/2024	Skala: 1:50	Nr rys.: 3