


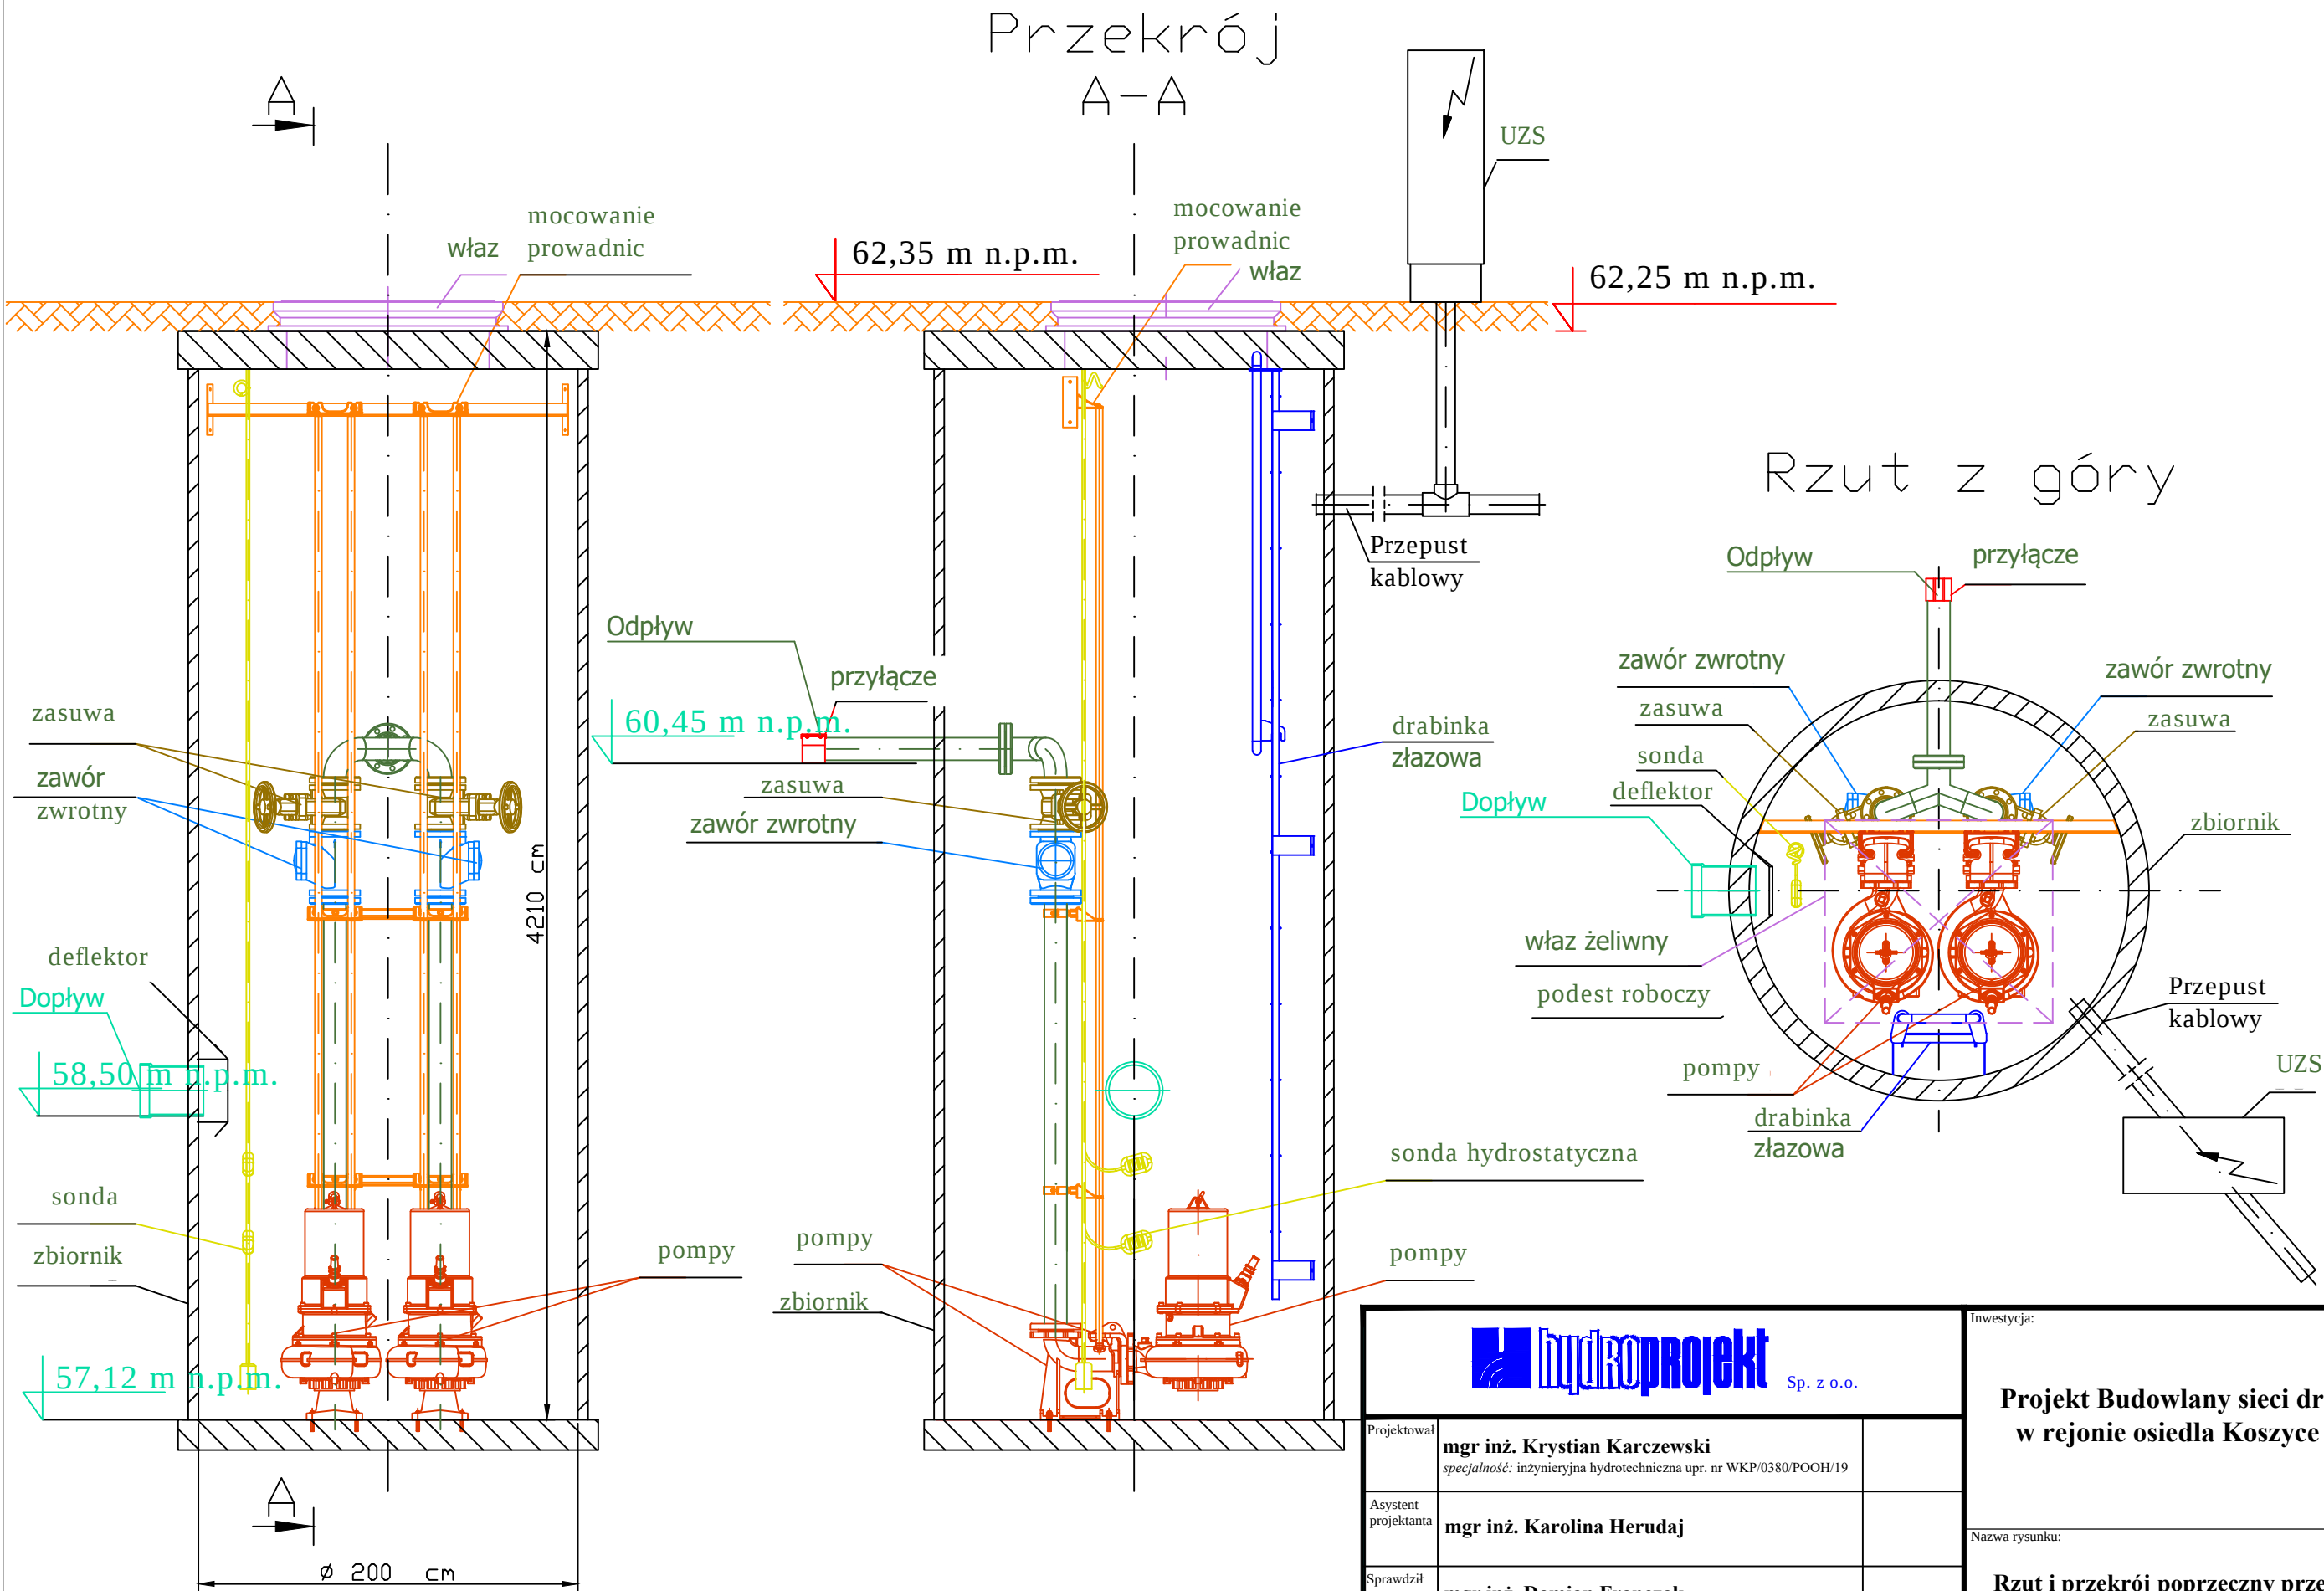

				Inwestycja:			
Projektował: mgr inż. Krystian Karczewski specjalność: inżynierska hydrotechniczna upr. nr WKP/0380/POOH/19				Projekt Budowlany sieci drenażowej w rejonie osiedla Koszyce - Etap I			
Asystent projektanta: mgr inż. Karolina Herudaj				Nazwa rysunku:			
Sprawdził: mgr inż. Damian Franczak specjalność: konstrukcyjno-budowlana upr. nr WKP/0210/ZOOK/06				Rzut i przekrój poprzeczny przepompowni			
Stadium: PROJEKT ARCHITEKTONICZNO - BUDOWLANY		Data: 08.12.2025r.		Nr arch.: 3513/24	Nr zlecenia: ZIR-1/Projekt/2024	Skala: 1:25	Nr rys.: 5