


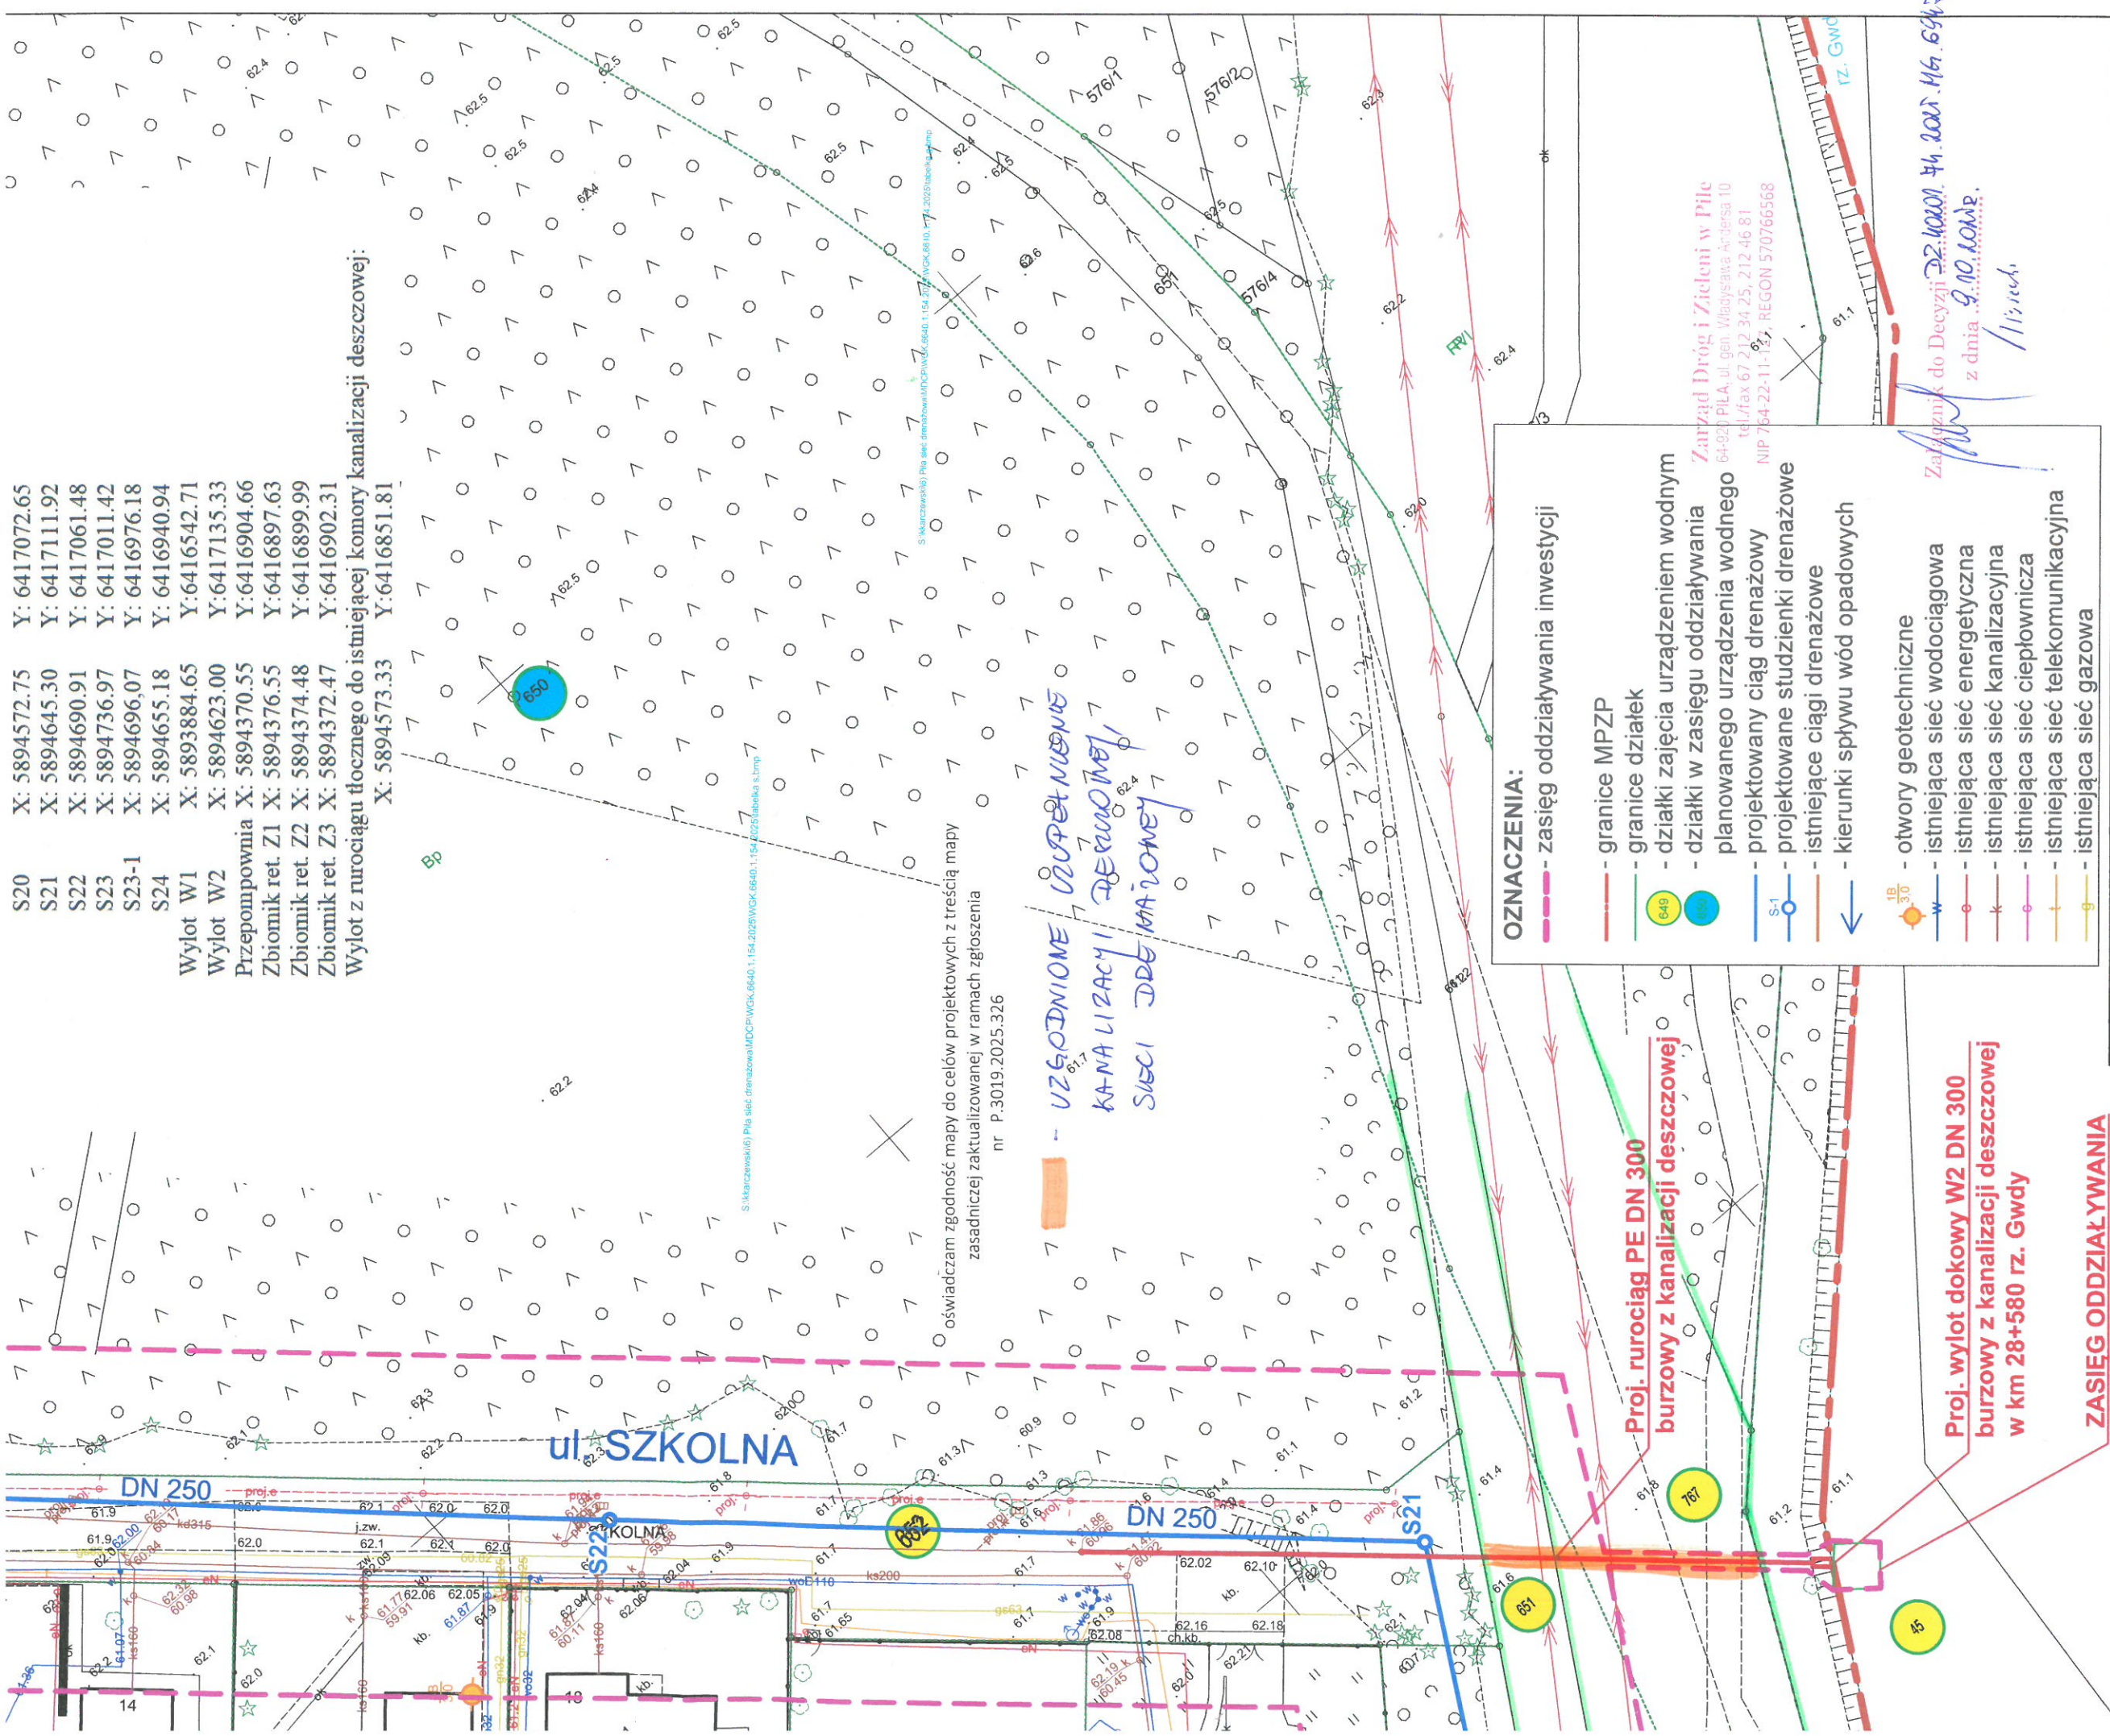

- S20 Y: 6417072.65
- S21 Y: 6417111.92
- S22 Y: 6417061.48
- S23 Y: 6417011.42
- S23-1 Y: 6416976.18
- S24 Y: 6416940.94
- Wylot W1 X: 5893884.65
- Wylot W2 X: 5894623.00
- Przepompownia X: 5894370.55
- Zbiornik ret. Z1 X: 5894376.55
- Zbiornik ret. Z2 X: 5894374.48
- Zbiornik ret. Z3 X: 5894372.47
- Wylot z rurociągu tłoczego do istniejącej komory kanalizacji deszczowej: X: 5894573.33 Y: 6416851.81

oświadczam zgodność mapy do celów projektowych z treścią mapy zasadniczej zakwalifikowanej w ramach zgłoszenia nr P.3019.2025.326

UZGODNIONE
KANALIZACJA
SIECI DROGOWEJ

OZNACZENIA:

- zasięg oddziaływania inwestycji
- granice MPZP
- granice działek
- działki zajęcia urządzeniem wodnym
- działki w zasięgu oddziaływania planowanego urządzenia wodnego
- projektowany ciąg drenażowy
- projektowane studzienki drenażowe
- istniejące ciągi drenażowe
- kierunki spływu wód opadowych
- otwory geotechniczne
- istniejąca sieć wodociągowa
- istniejąca sieć energetyczna
- istniejąca sieć kanalizacyjna
- istniejąca sieć ciepłownicza
- istniejąca sieć telekomunikacyjna
- istniejąca sieć gazowa

Zarząd Dróg i Zieleni w Pile
64-820 PILA, ul. gen. Władysława Andersa 10
tel./fax 67 212 34 25, 212 46 81
NIP 764-22-11-12, REGON 570766568

Załącznik do Decyzji
z dnia 9.10.2025 r.
11/12.uch.

Proj. rurociąg PE DN 300
burzowy z kanalizacji deszczowej

Proj. wylot dokowy W2 DN 300
burzowy z kanalizacji deszczowej
w km 28+580 rz. Gwdy

ZASIEG ODDZIAŁYWANIA
WYLOTU 15,40 m²

NPP 60,67 m n.p.m.
Max PP 60,87 m n.p.m.

Projektował		mgr inż. Krystian Karczewski specjalność: inżynierska hydrotechniczna upr. nr WKP/0380/POOH/19		Data	
Asystent projektanta		mgr inż. Andrzej Limanówka inż. Karolina Herudaj		08.2025r.	
Sprawdził		mgr inż. Damian Franczak specjalność: konstrukcyjno-budowlana upr. nr WKP/0210/ZOOK/06		08.2025r.	
Stadium:		OPERAT WODNOPRAWNY		08.2025r.	

hydropoprojekt Sp. z o.o.

"Projekt Budowlany sieci drenażowej w rejonie osiedla Koszyce"

Plan urządzeń wodnych - etap I inwestycji

Nazwa rysunku:

Nr arch.: 3513/24

Nr zlecenia: ZIR-1/Projekt/2024

Skala: 1:500

Nr rys.: 2.1