


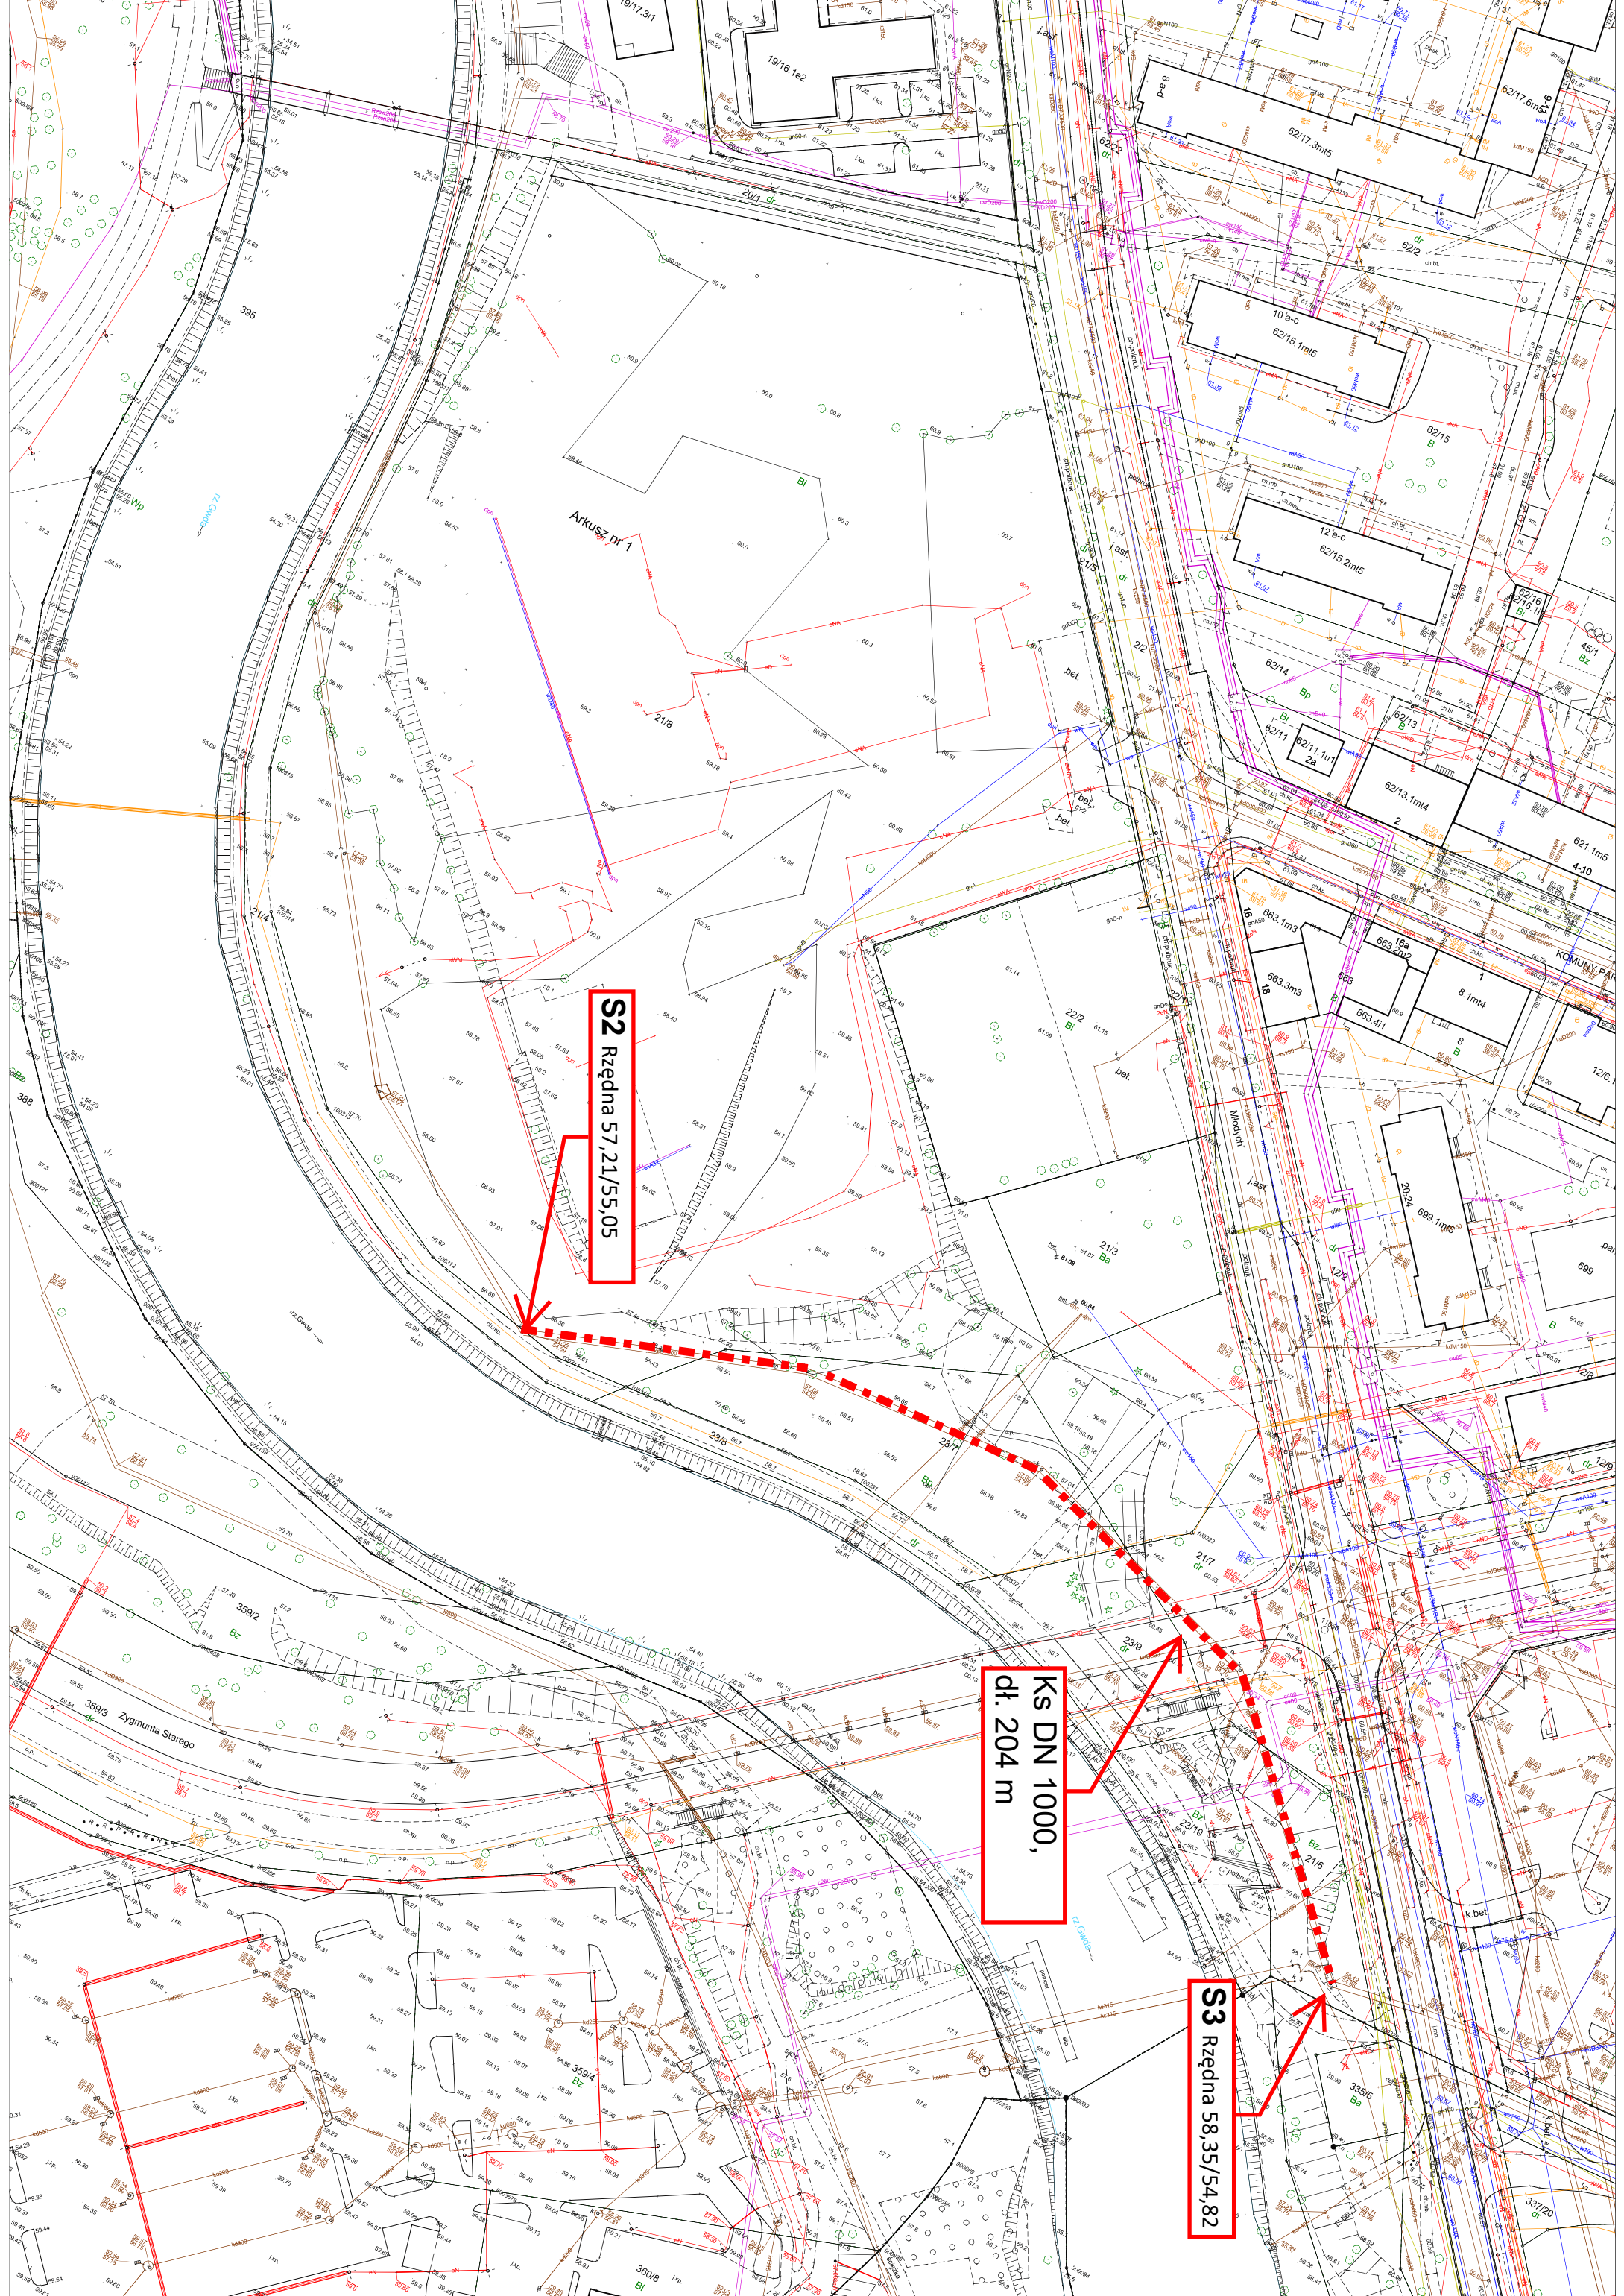

S2 Rzędna 57,21/55,05

KS DN 1000,
dł. 204 m

S3 Rzędna 58,35/54,82