


Profil podłużny - odcinek S15 do S21
1:100/1000

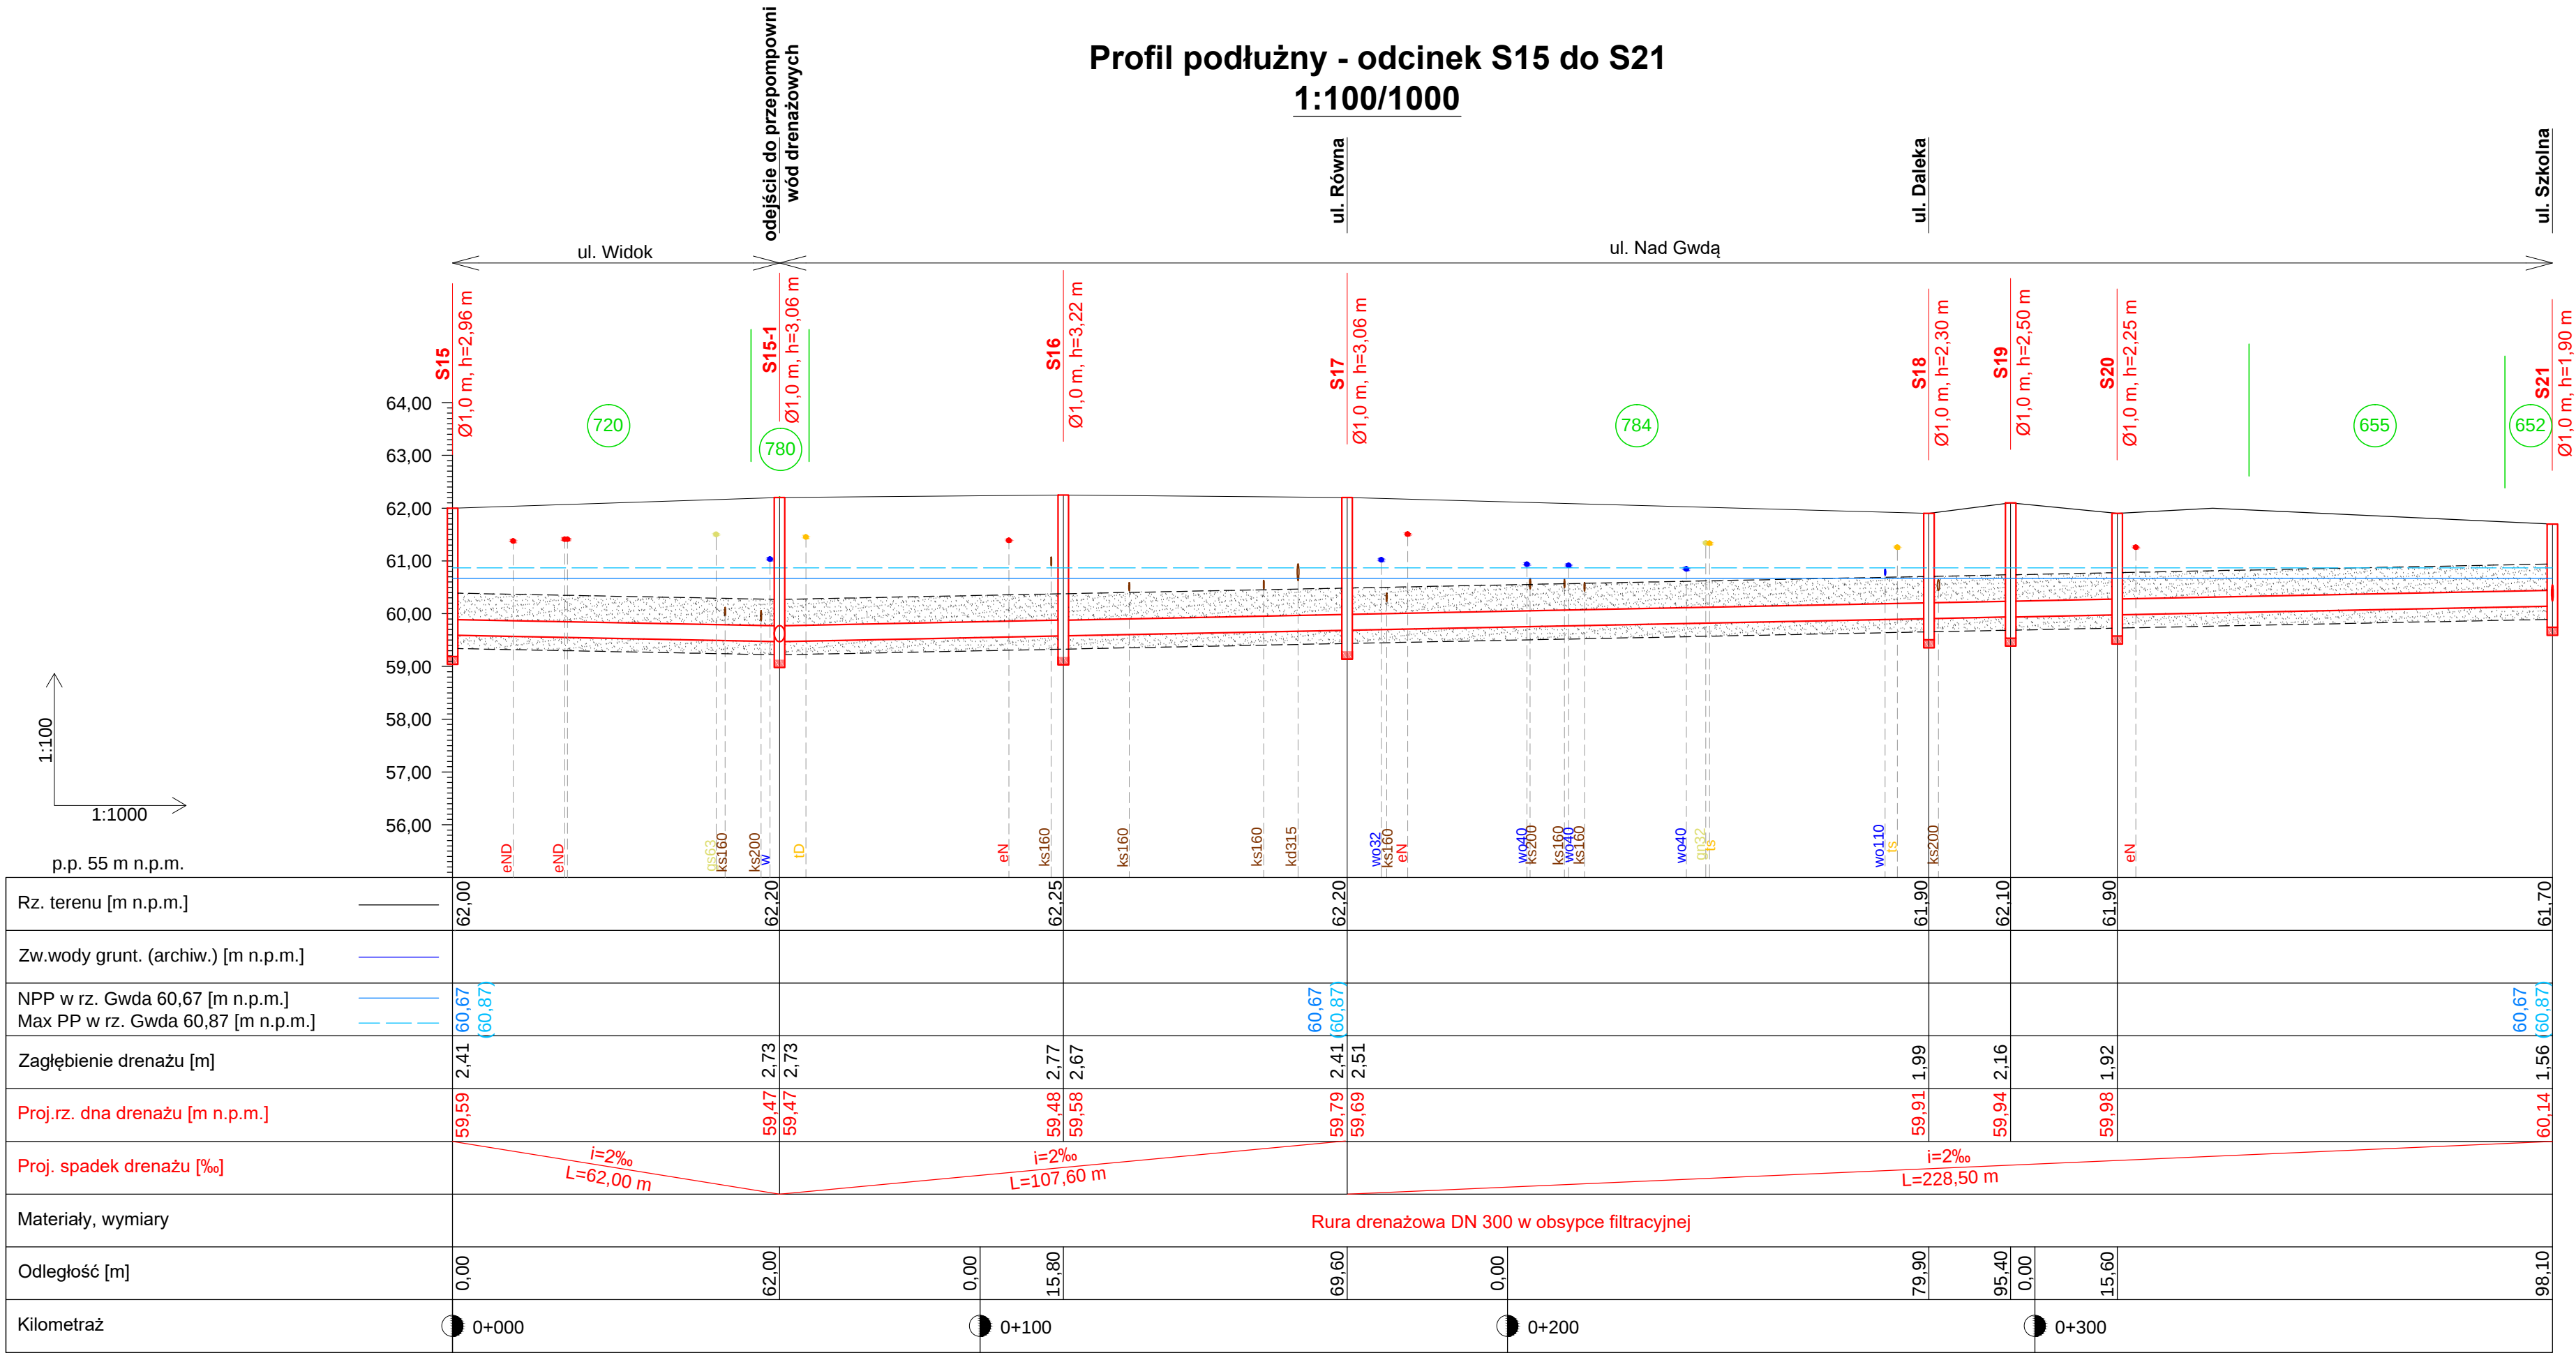

 Sp. z o.o.		Inwestycja:			
Projektował mgr inż. Krystian Karczewski <i>specjalność: inżynierska hydrotechniczna upr. nr WKP/0380/POOH/19</i>		Projekt Budowlany sieci drenażowej w rejonie osiedla Koszyce - Etap I			
Asystent projektanta mgr inż. Karolina Herudaj		Nazwa rysunku:			
Sprawdził mgr inż. Damian Franczak <i>specjalność: konstrukcyjno-budowlana upr. nr WKP/0210/ZOOK/06</i>		Profil podłużny drenażu - odcinek od studzienki S15 do S21			
Stadium: PROJEKT TECHNICZNY		Data 08.12.2025r.	Nr arch.: 3513/24	Nr zlecenia: ZIR-1/Projekt/2024	Skala: 1:100/1000
					Nr rys.: 1.1