


Profil podłużny - odcinek S15 do S21
1:100/1000

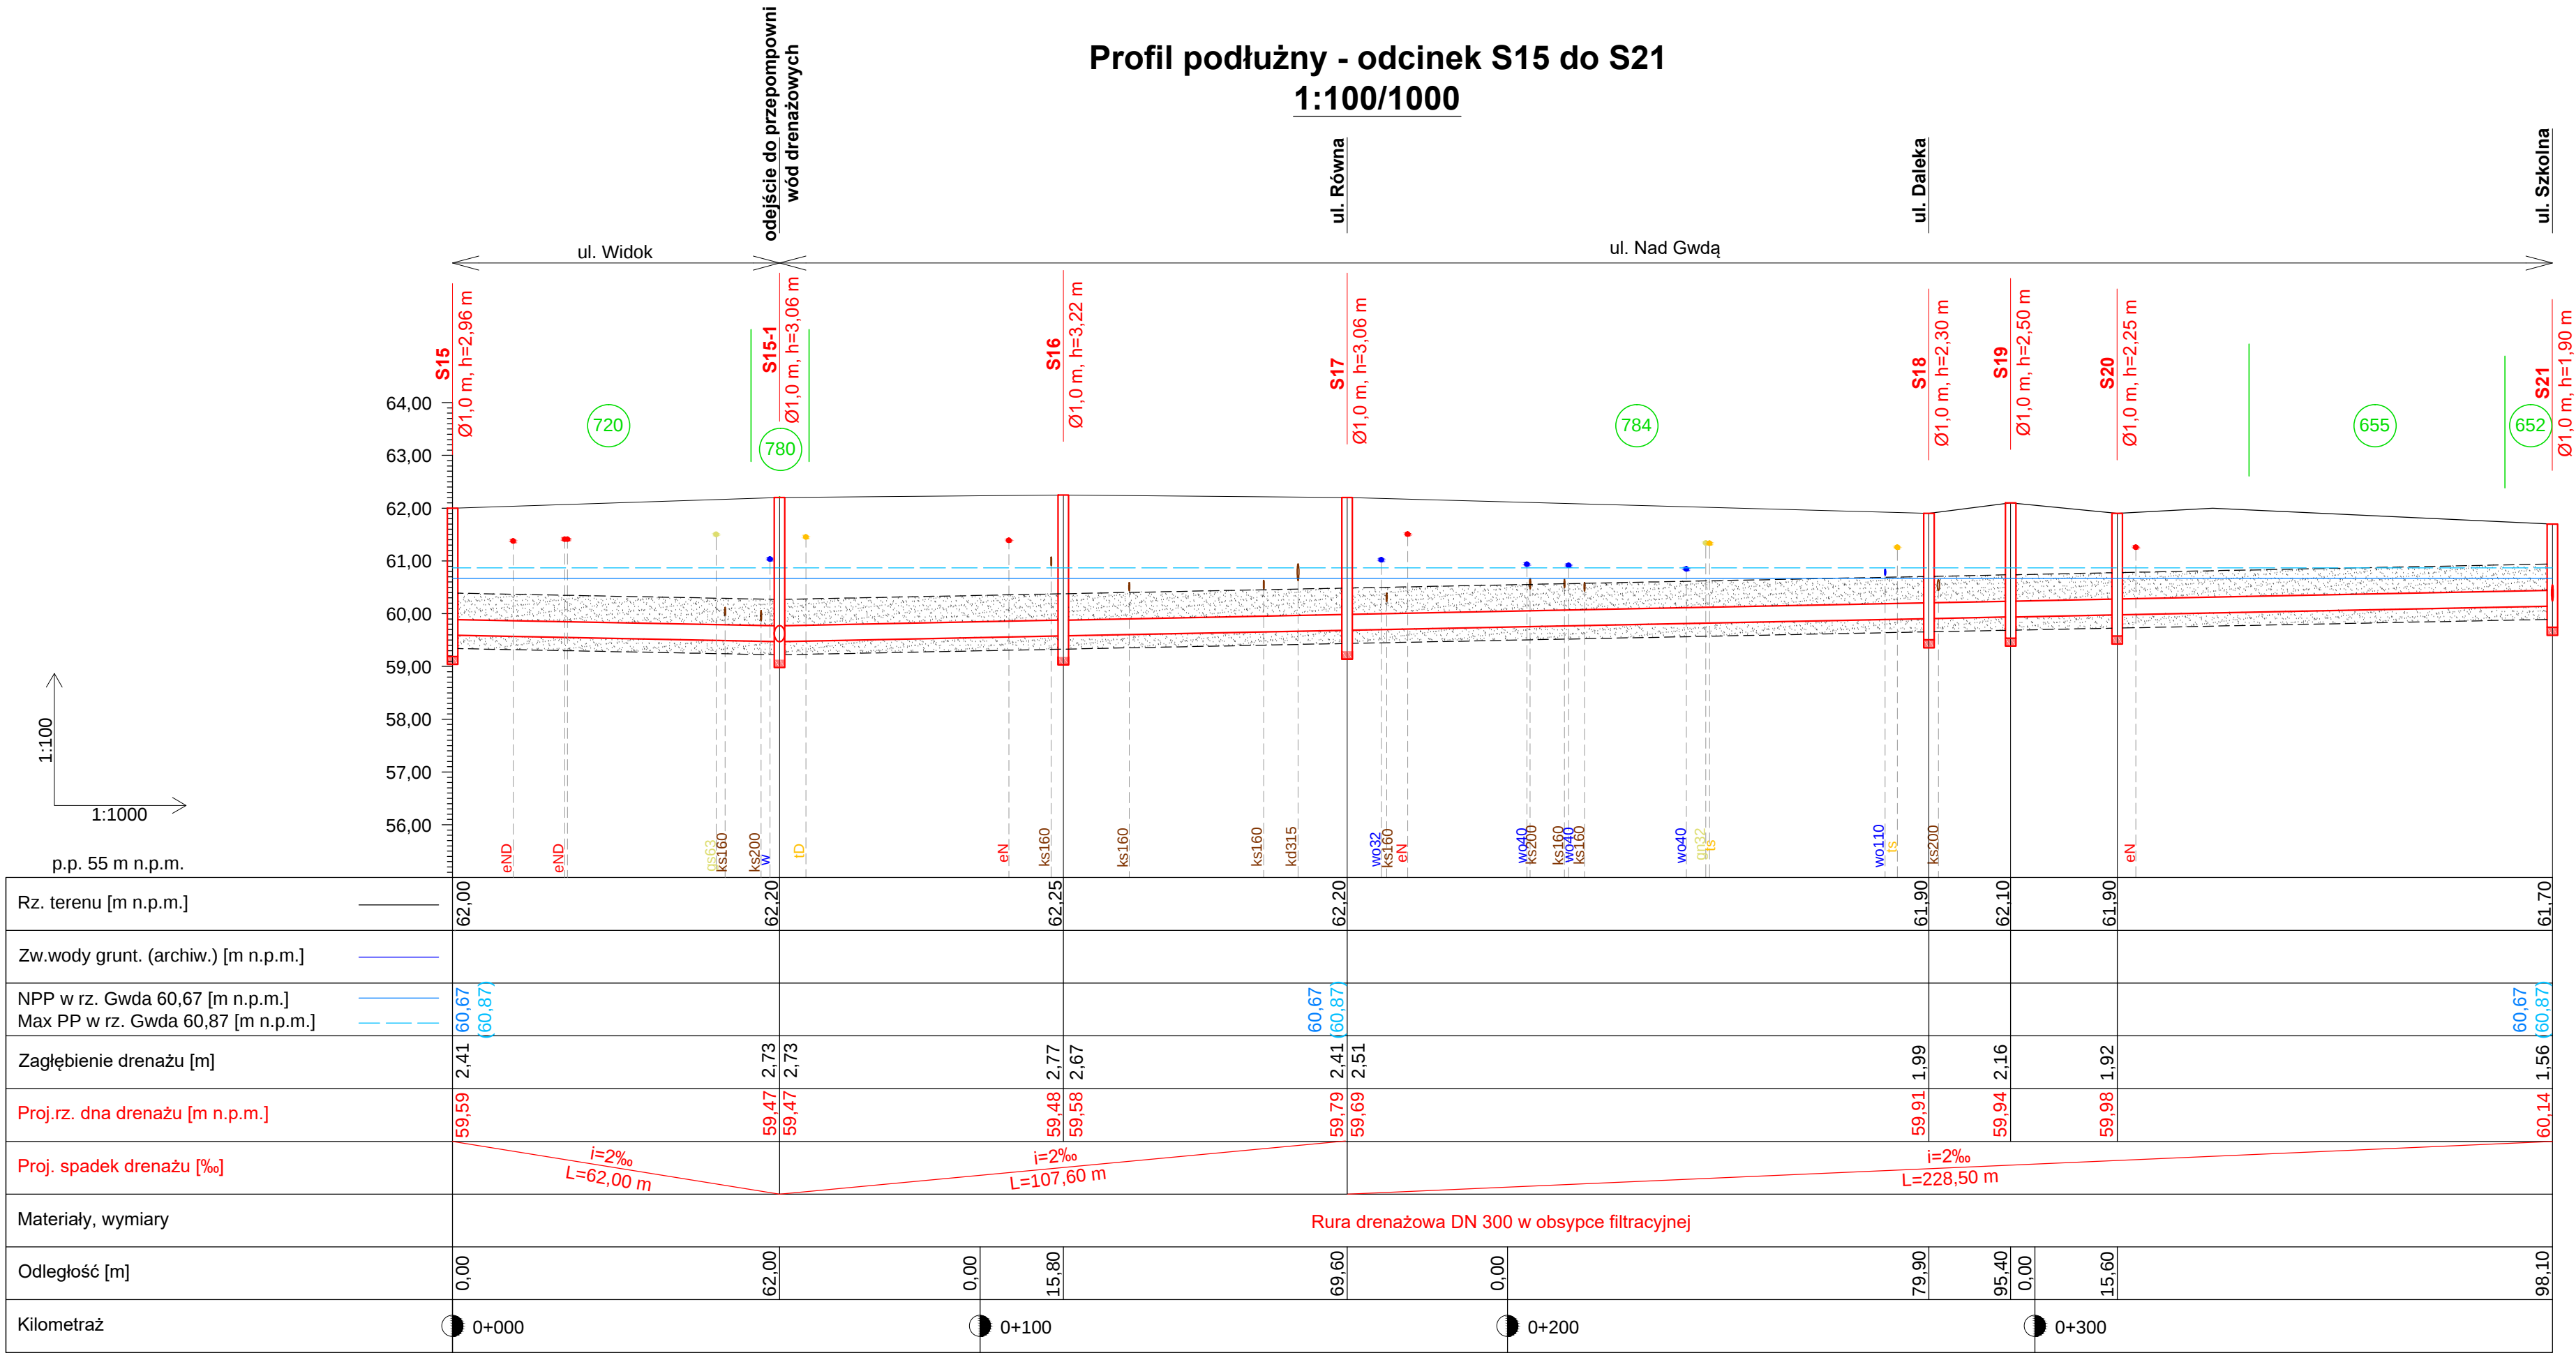

hydroprojekt Sp. z o.o.				Inwestycja:			
Projektował mgr inż. Krystian Karczewski specjalność: inżynierska hydrotechniczna upr. nr WKP/0380/POOH/19				Projekt Budowlany sieci drenazowej w rejonie osiedla Koszyce - Etap I			
Asystent projektanta mgr inż. Karolina Herudaj				Nazwa rysunku:			
Sprawdził mgr inż. Damian Franczak specjalność: konstrukcyjno-budowlana upr. nr WKP/0210/ZOOK/06				Profil podłużny drenazu - odcinek od studzienki S15 do S21			
Stadium: PROJEKT ARCHITEKTONICZNO - BUDOWLANY		Data: 08.12.2025r.		Nr arch.: 3513/24	Nr zlecenia: ZIR-1/Projekt/2024	Skala: 1:100/1000	Nr rys.: 1.1