


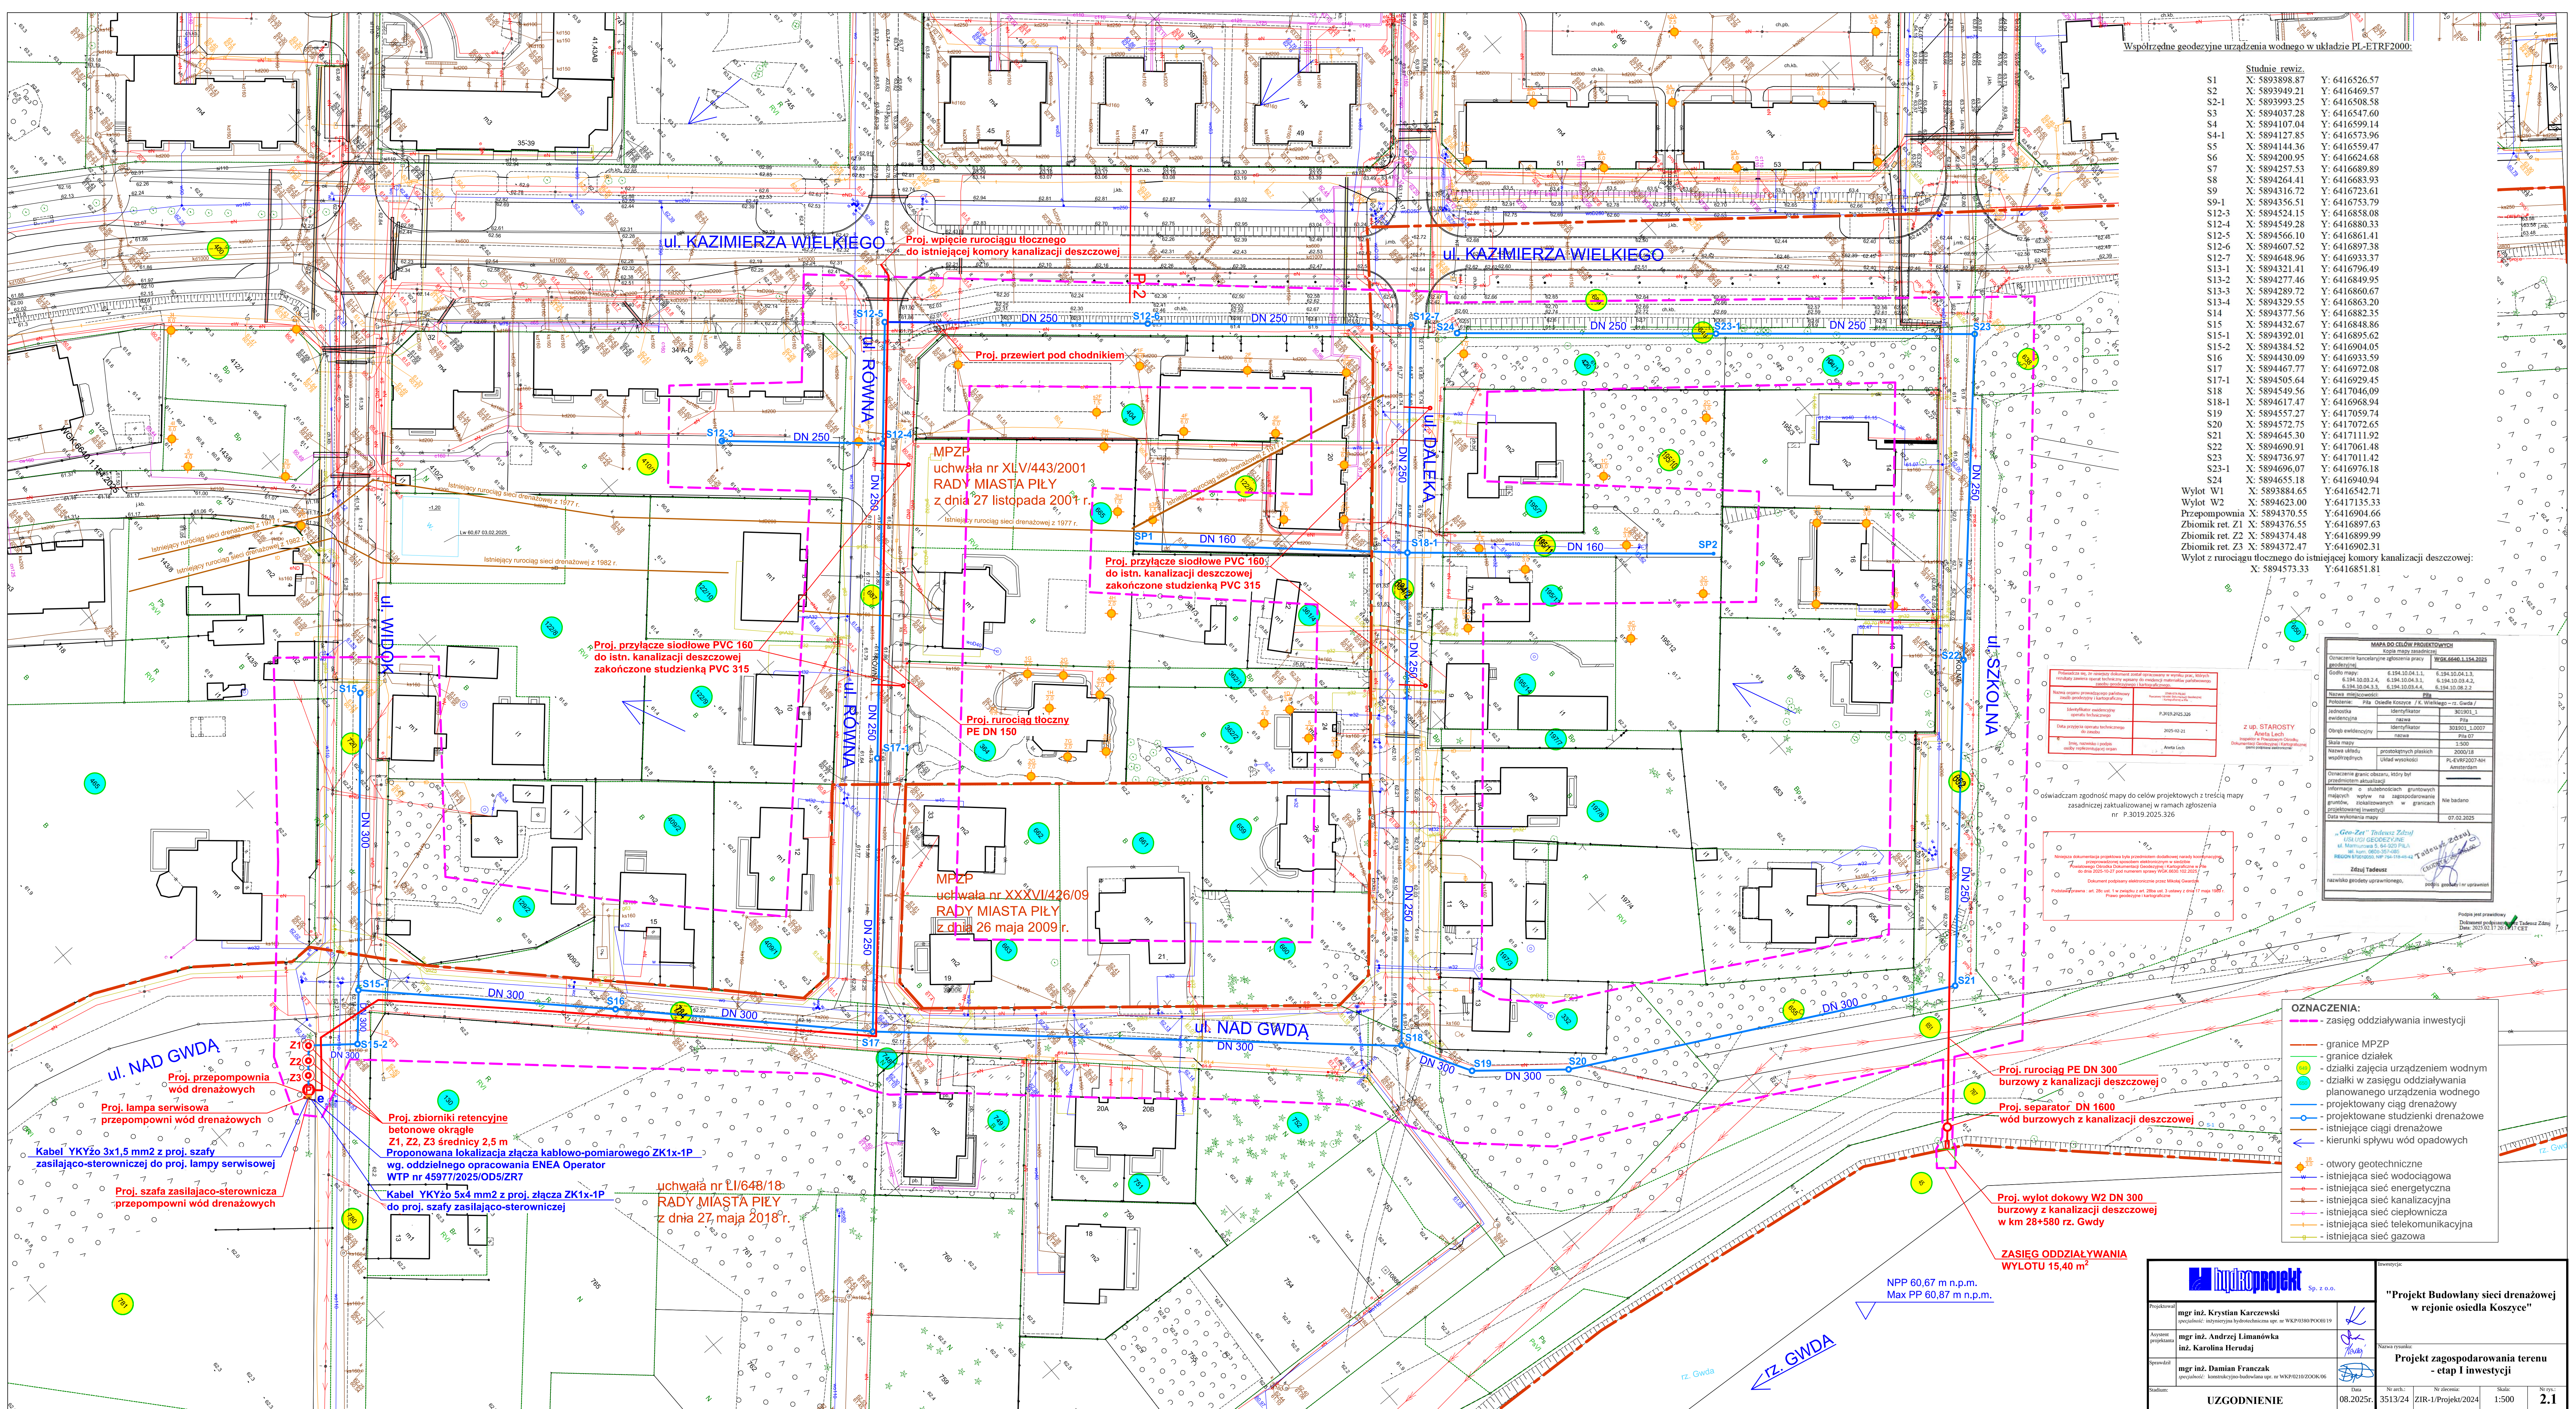

Współrzędne geodezyjne urządzenia wodnego w układzie PL-ETRF2000:

Studnie rewiz.		
S1	X: 5893898.87	Y: 6416526.57
S2	X: 5893949.21	Y: 6416469.57
S2-1	X: 5893993.25	Y: 6416508.58
S3	X: 5894037.28	Y: 6416547.60
S4	X: 5894107.04	Y: 6416599.14
S4-1	X: 5894173.96	Y: 6416573.96
S5	X: 5894144.36	Y: 6416559.47
S6	X: 5894200.95	Y: 6416624.68
S7	X: 5894257.53	Y: 6416689.89
S8	X: 5894264.41	Y: 6416683.93
S9	X: 5894316.72	Y: 6416723.61
S9-1	X: 5894356.51	Y: 6416753.79
S12-3	X: 5894524.15	Y: 6416858.08
S12-4	X: 5894549.28	Y: 6416880.33
S12-5	X: 5894566.10	Y: 6416861.41
S12-6	X: 5894607.52	Y: 6416997.38
S12-7	X: 5894648.96	Y: 6416933.37
S13-1	X: 5894321.41	Y: 6416796.49
S13-2	X: 5894277.46	Y: 6416849.95
S13-3	X: 5894289.72	Y: 6416860.67
S13-4	X: 5894329.55	Y: 6416863.20
S14	X: 5894377.56	Y: 6416882.35
S15	X: 5894432.67	Y: 6416848.86
S15-1	X: 5894392.01	Y: 6416895.62
S15-2	X: 5894384.52	Y: 6416904.05
S16	X: 5894430.09	Y: 6416933.59
S17	X: 5894467.77	Y: 6416972.08
S17-1	X: 5894505.64	Y: 6416929.45
S18	X: 5894549.56	Y: 6417046.09
S18-1	X: 5894617.47	Y: 6416968.94
S19	X: 5894557.27	Y: 6417059.74
S20	X: 5894572.75	Y: 6417072.65
S21	X: 5894645.30	Y: 6417111.92
S22	X: 5894690.91	Y: 6417061.48
S23	X: 5894736.97	Y: 6417011.42
S24	X: 5894696.07	Y: 6416976.18
S24-1	X: 5894655.18	Y: 6416940.94
Wylot W1	X: 5893884.65	Y: 6416543.71
Wylot W2	X: 5894623.00	Y: 6417135.33
Przepompownia	X: 5894370.55	Y: 6416904.66
Zbiornik ret. Z1	X: 5894376.55	Y: 6416897.63
Zbiornik ret. Z2	X: 5894374.48	Y: 6416899.99
Zbiornik ret. Z3	X: 5894372.47	Y: 6416902.31
Wylot z rurociągu tłoczego do istniejącej komory kanalizacji deszczowej:	X: 5894573.33	Y: 6416851.81

Przebieg linii, w których dokonano zmian i w których nie, w stosunku do stanu faktycznego, w tym: zmiany zakresu opisu technicznego w oparciu o pomiary terenowe i pomiarowe.	Przebieg linii, w których dokonano zmian i w których nie, w stosunku do stanu faktycznego, w tym: zmiany zakresu opisu technicznego w oparciu o pomiary terenowe i pomiarowe.
Nazwa organu prowadzącego projektowanie	Nazwa organu prowadzącego projektowanie
Nazwa jednostki wykonującej projektowanie	Nazwa jednostki wykonującej projektowanie
Data projektu	Data projektu
Imię, nazwisko i podpis osoby odpowiedzialnej za projekt	Imię, nazwisko i podpis osoby odpowiedzialnej za projekt

MAPA DO CELÓW PROJEKTOWYCH	
Kopia mapy zasadniczej	
Oznaczenie kanalizacji w opisie mapy	
Przebieg linii	6.194.10.04.1, 6.194.10.04.2, 6.194.10.04.3, 